




TÍTOL DEL PROJECTE

DOCUMENT INICAL ESTRATÈGIC.
AVANÇ DEL PLA D'ORDENACIÓ URBANÍSTICA MUNICIPAL DE SANT ESTEVE DE PALAUTORDERA.

EL PETICIONARI

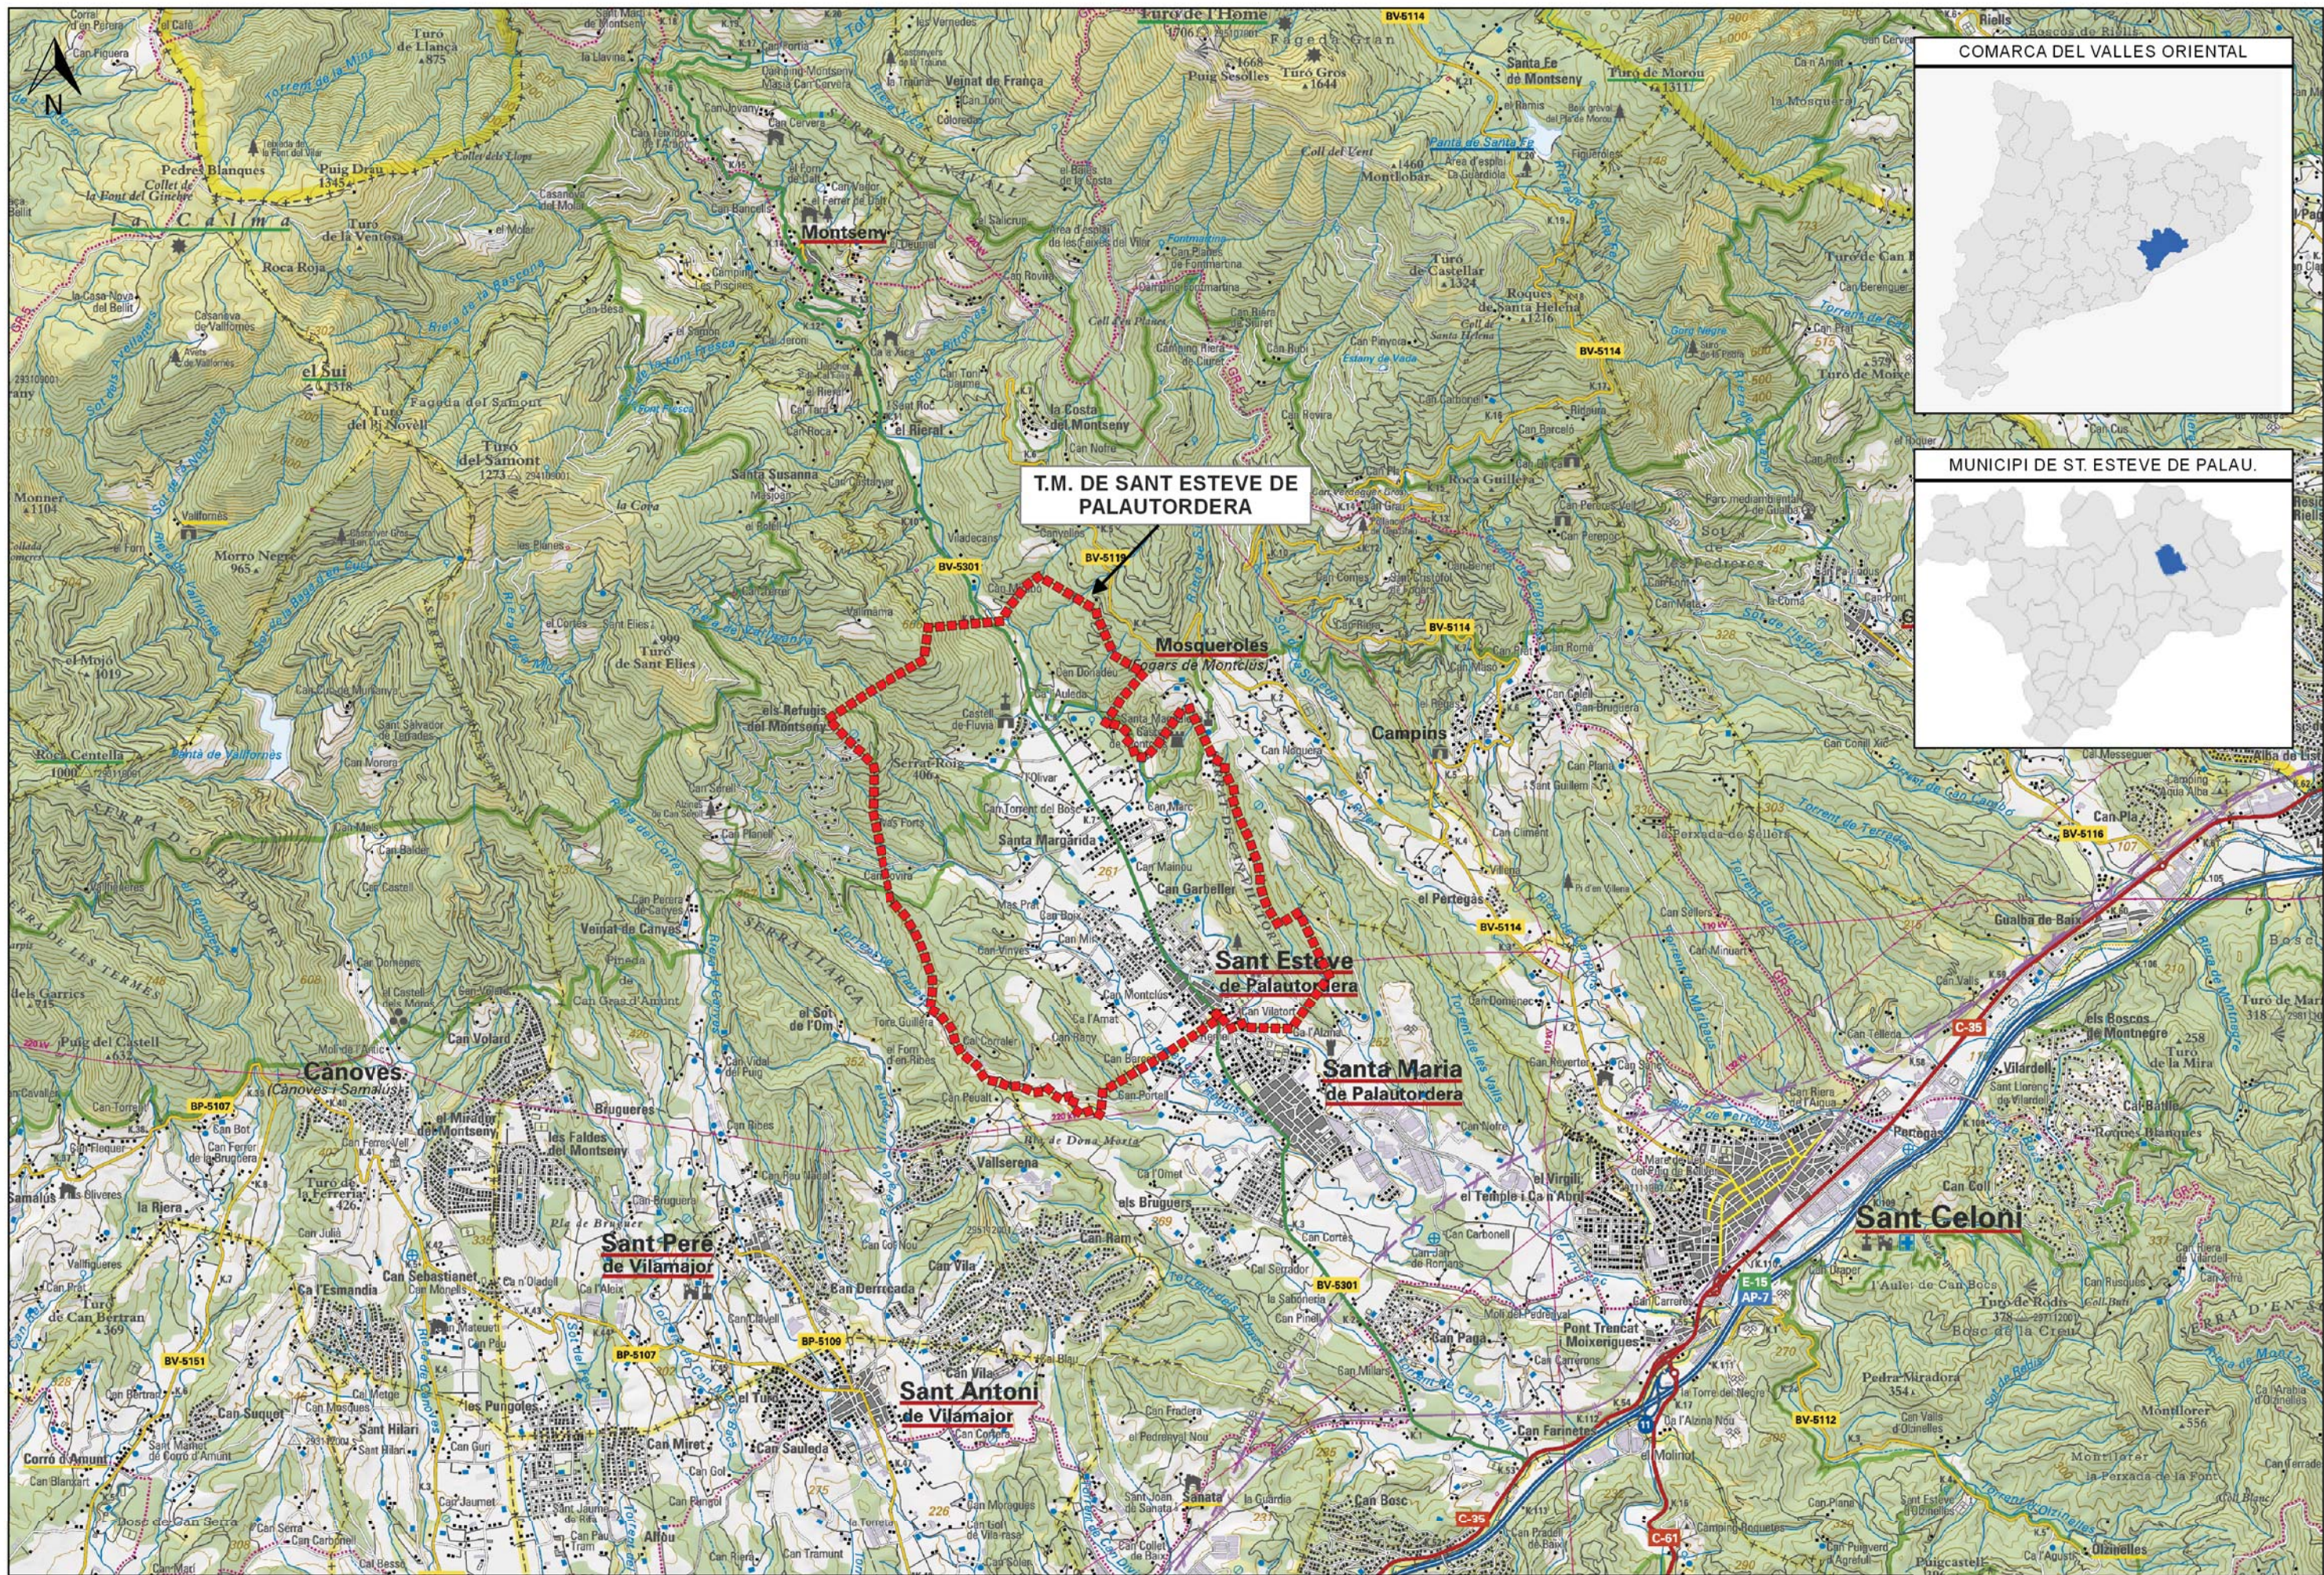

AJ. DE ST. ESTEVE DE
PALAUTORDERA

L'ENGINYER AGRÓNOM

Marc Pujol Clopès

Colegiat Núm.: 1.632

engimaps

Tel.: 93.414.60.56
Mòbil: 687.36.86.96
E-mail: mpujol@engimaps.com

ST. ESTEVE DE PALAU.
ABRIL DE 2016

ESCALA: 1/50.000

REF. AVANÇ POUM

NOM DEL PLÀNOL

EMPLAÇAMENT. SITUACIÓ SOBRE
TOPOGRÀFIC.

PLÀNOL NUM.

1.1

FULL 1 DE 25



Llegenda
L.M. Sant Esteve de Palautordera

TÍTOL DEL PROJECTE

DOCUMENT INICAL ESTRATÈGIC.
AVANÇ DEL PLA D'ORDENACIÓ URBANÍSTICA MUNICIPAL DE SANT ESTEVE DE
PALAUTORDERA.

EL PETICIONARI



AJ. DE ST. ESTEVE DE
PALAUTORDERA

L'ENGINYER AGRÒNOM

Marc Pujol Clopés
Colegiat Núm.: 1.632

enginmaps

Tel.: 93.414.60.56
Mòbil: 687.36.86.96
E.mail: mpujol@enginmaps.com

ST. ESTEVE DE PALAU.
SETEMBRE DE 2016

ESCALA: 1:20.000

REF. AVANÇ POUM


NOM DEL PLÀNOL

EMPLAÇAMENT. SITUACIÓ SOBRE
ORTOFOTOMAPA.

PLÀNOL NÚM.

1.2

FULL 2 DE 25

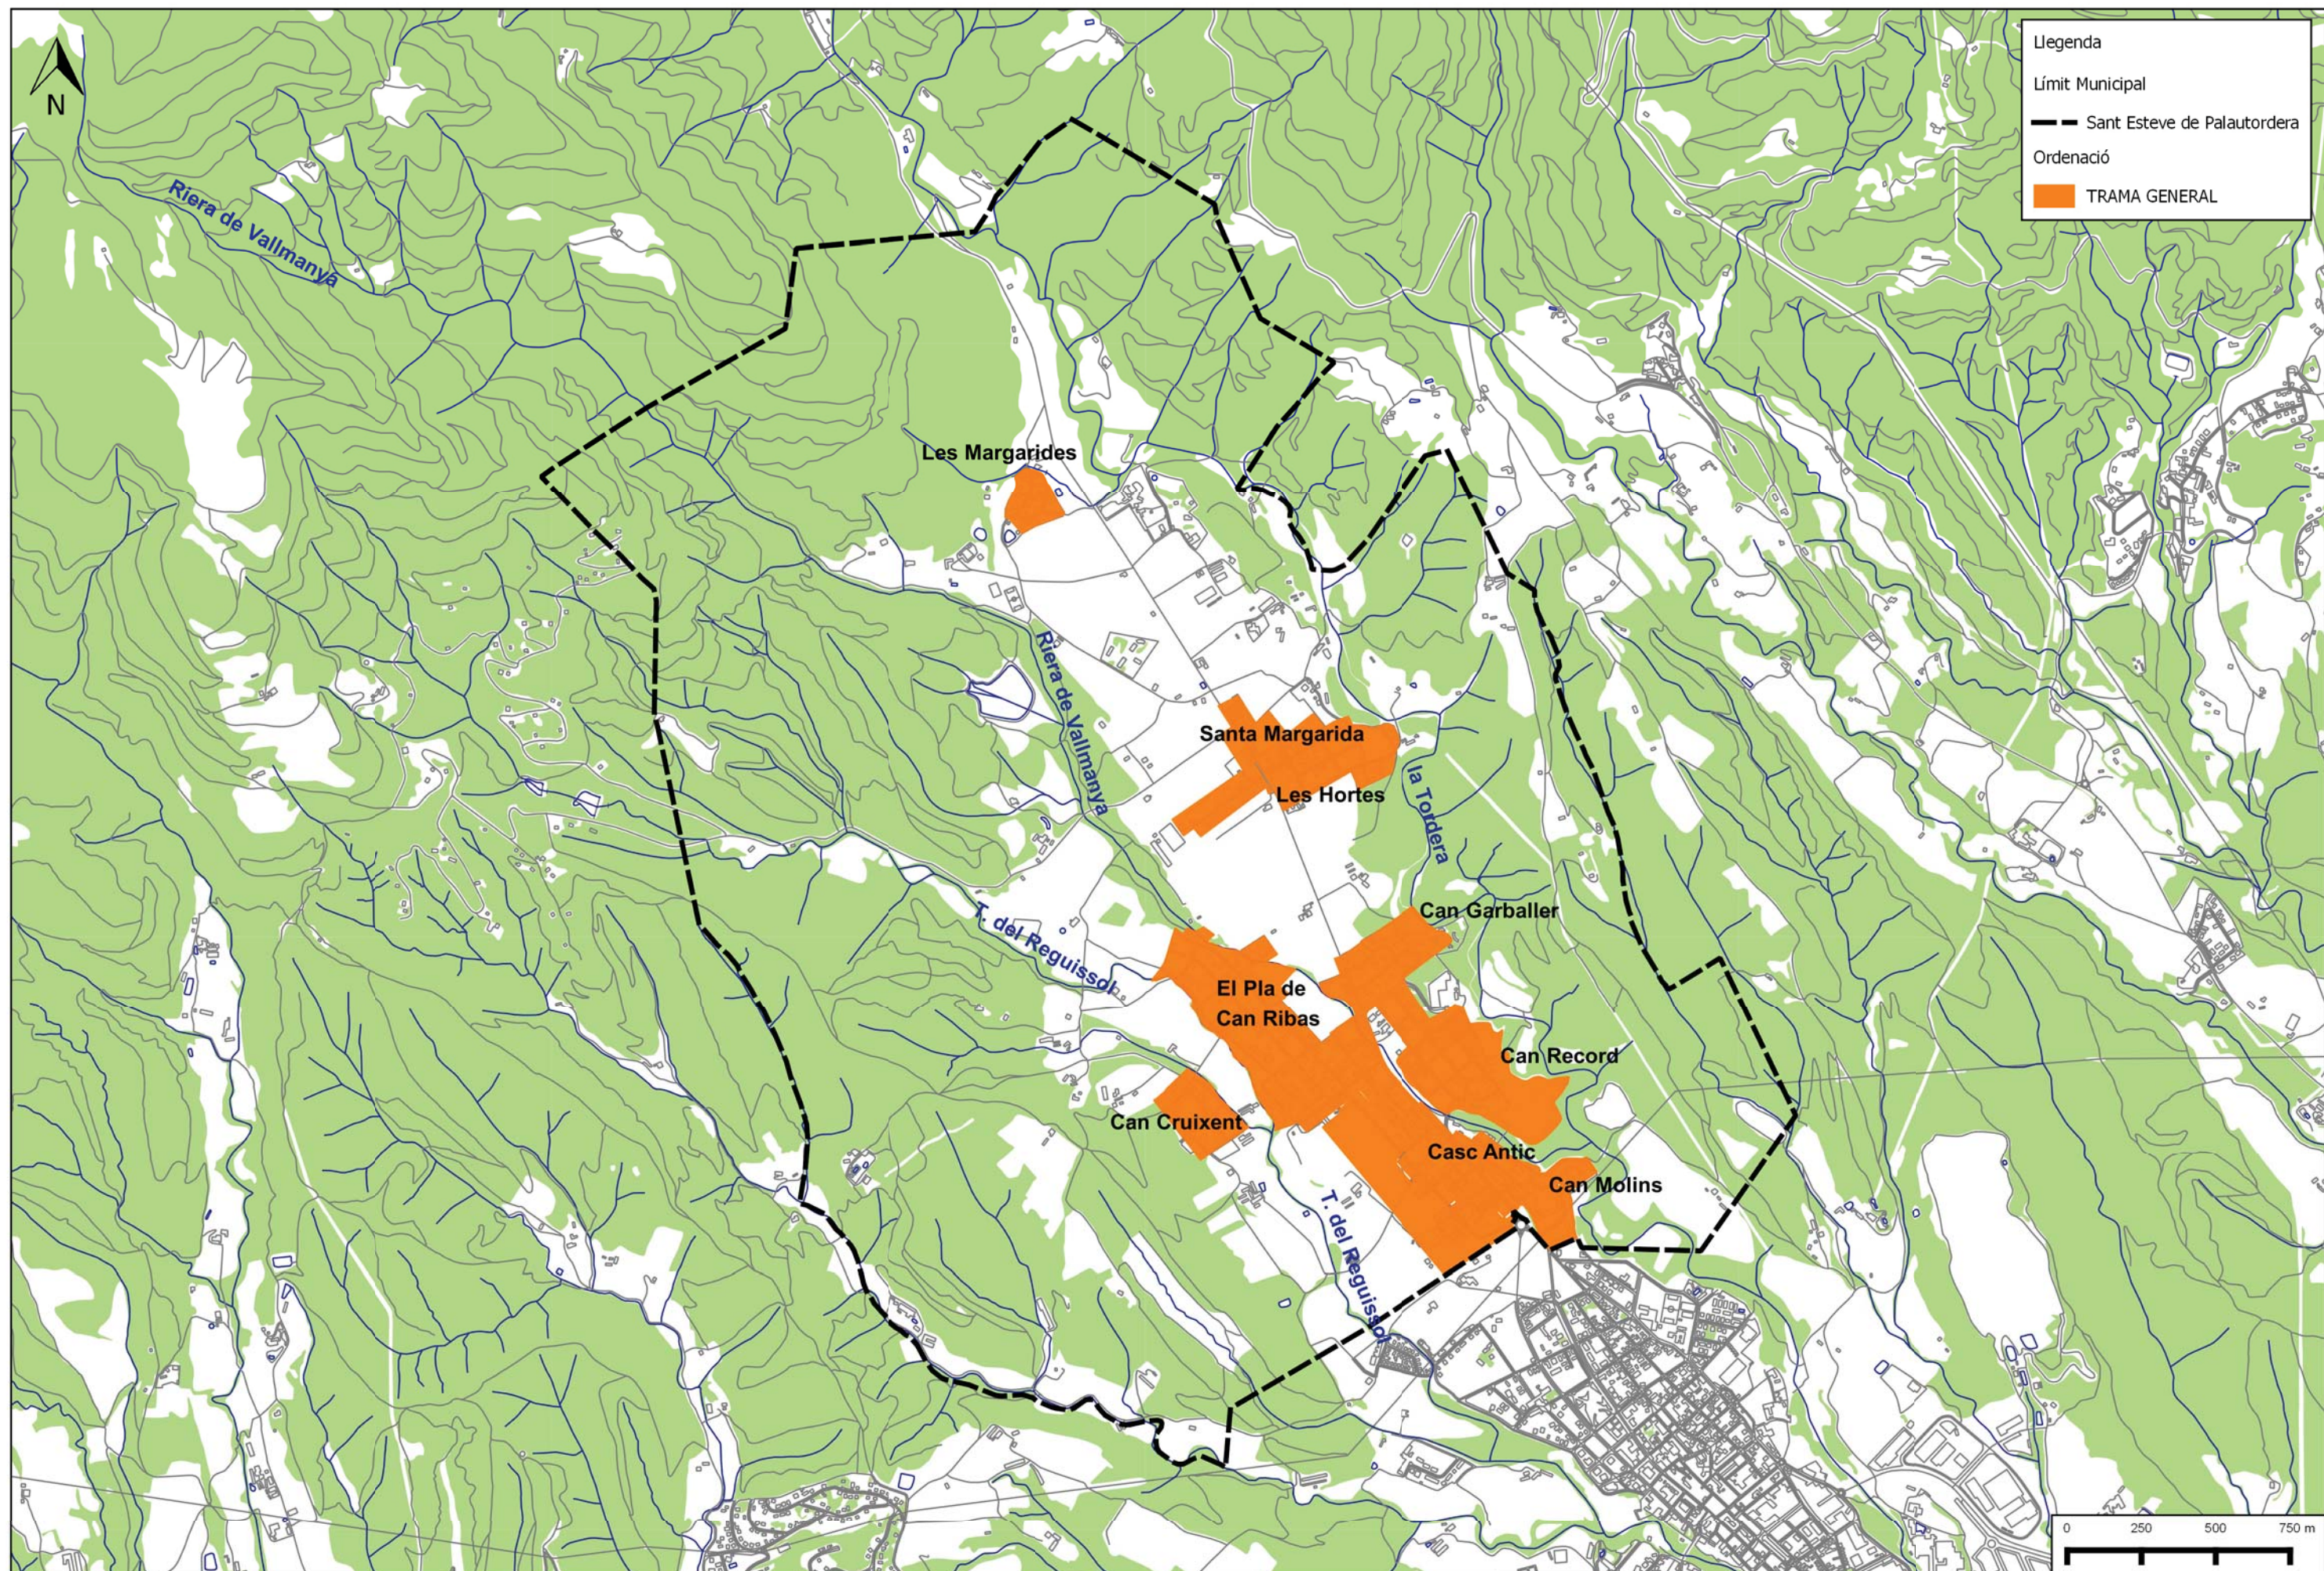

TÍTOL DEL PROJECTE

DOCUMENT INICIAL ESTRATÈGIC.
AVANÇ DEL PLA D'ORDENACIÓ URBANÍSTICA MUNICIPAL DE SANT ESTEVE DE
PALAUTORDERA.

EL PETICIONARI



AJ. DE ST. ESTEVE DE
PALAUTORDERA

L'ENGINYER AGRÒNOM

Marc Pujol Clopés
Colegiat Núm.: 1.632

enginaps

Tel.: 93.414.60.56
Mòbil: 687.36.86.96
E.mail: mpujol@enginaps.com

ST. ESTEVE DE PALAU.
SETEMBRE DE 2016

ESCALA: 1:20.000

REF. AVANÇ POUM


NOM DEL PLÀNOL

ESTRUCTURA URBANA ACTUAL

PLÀNOL NÚM.

2.1

FULL 3 DE 25

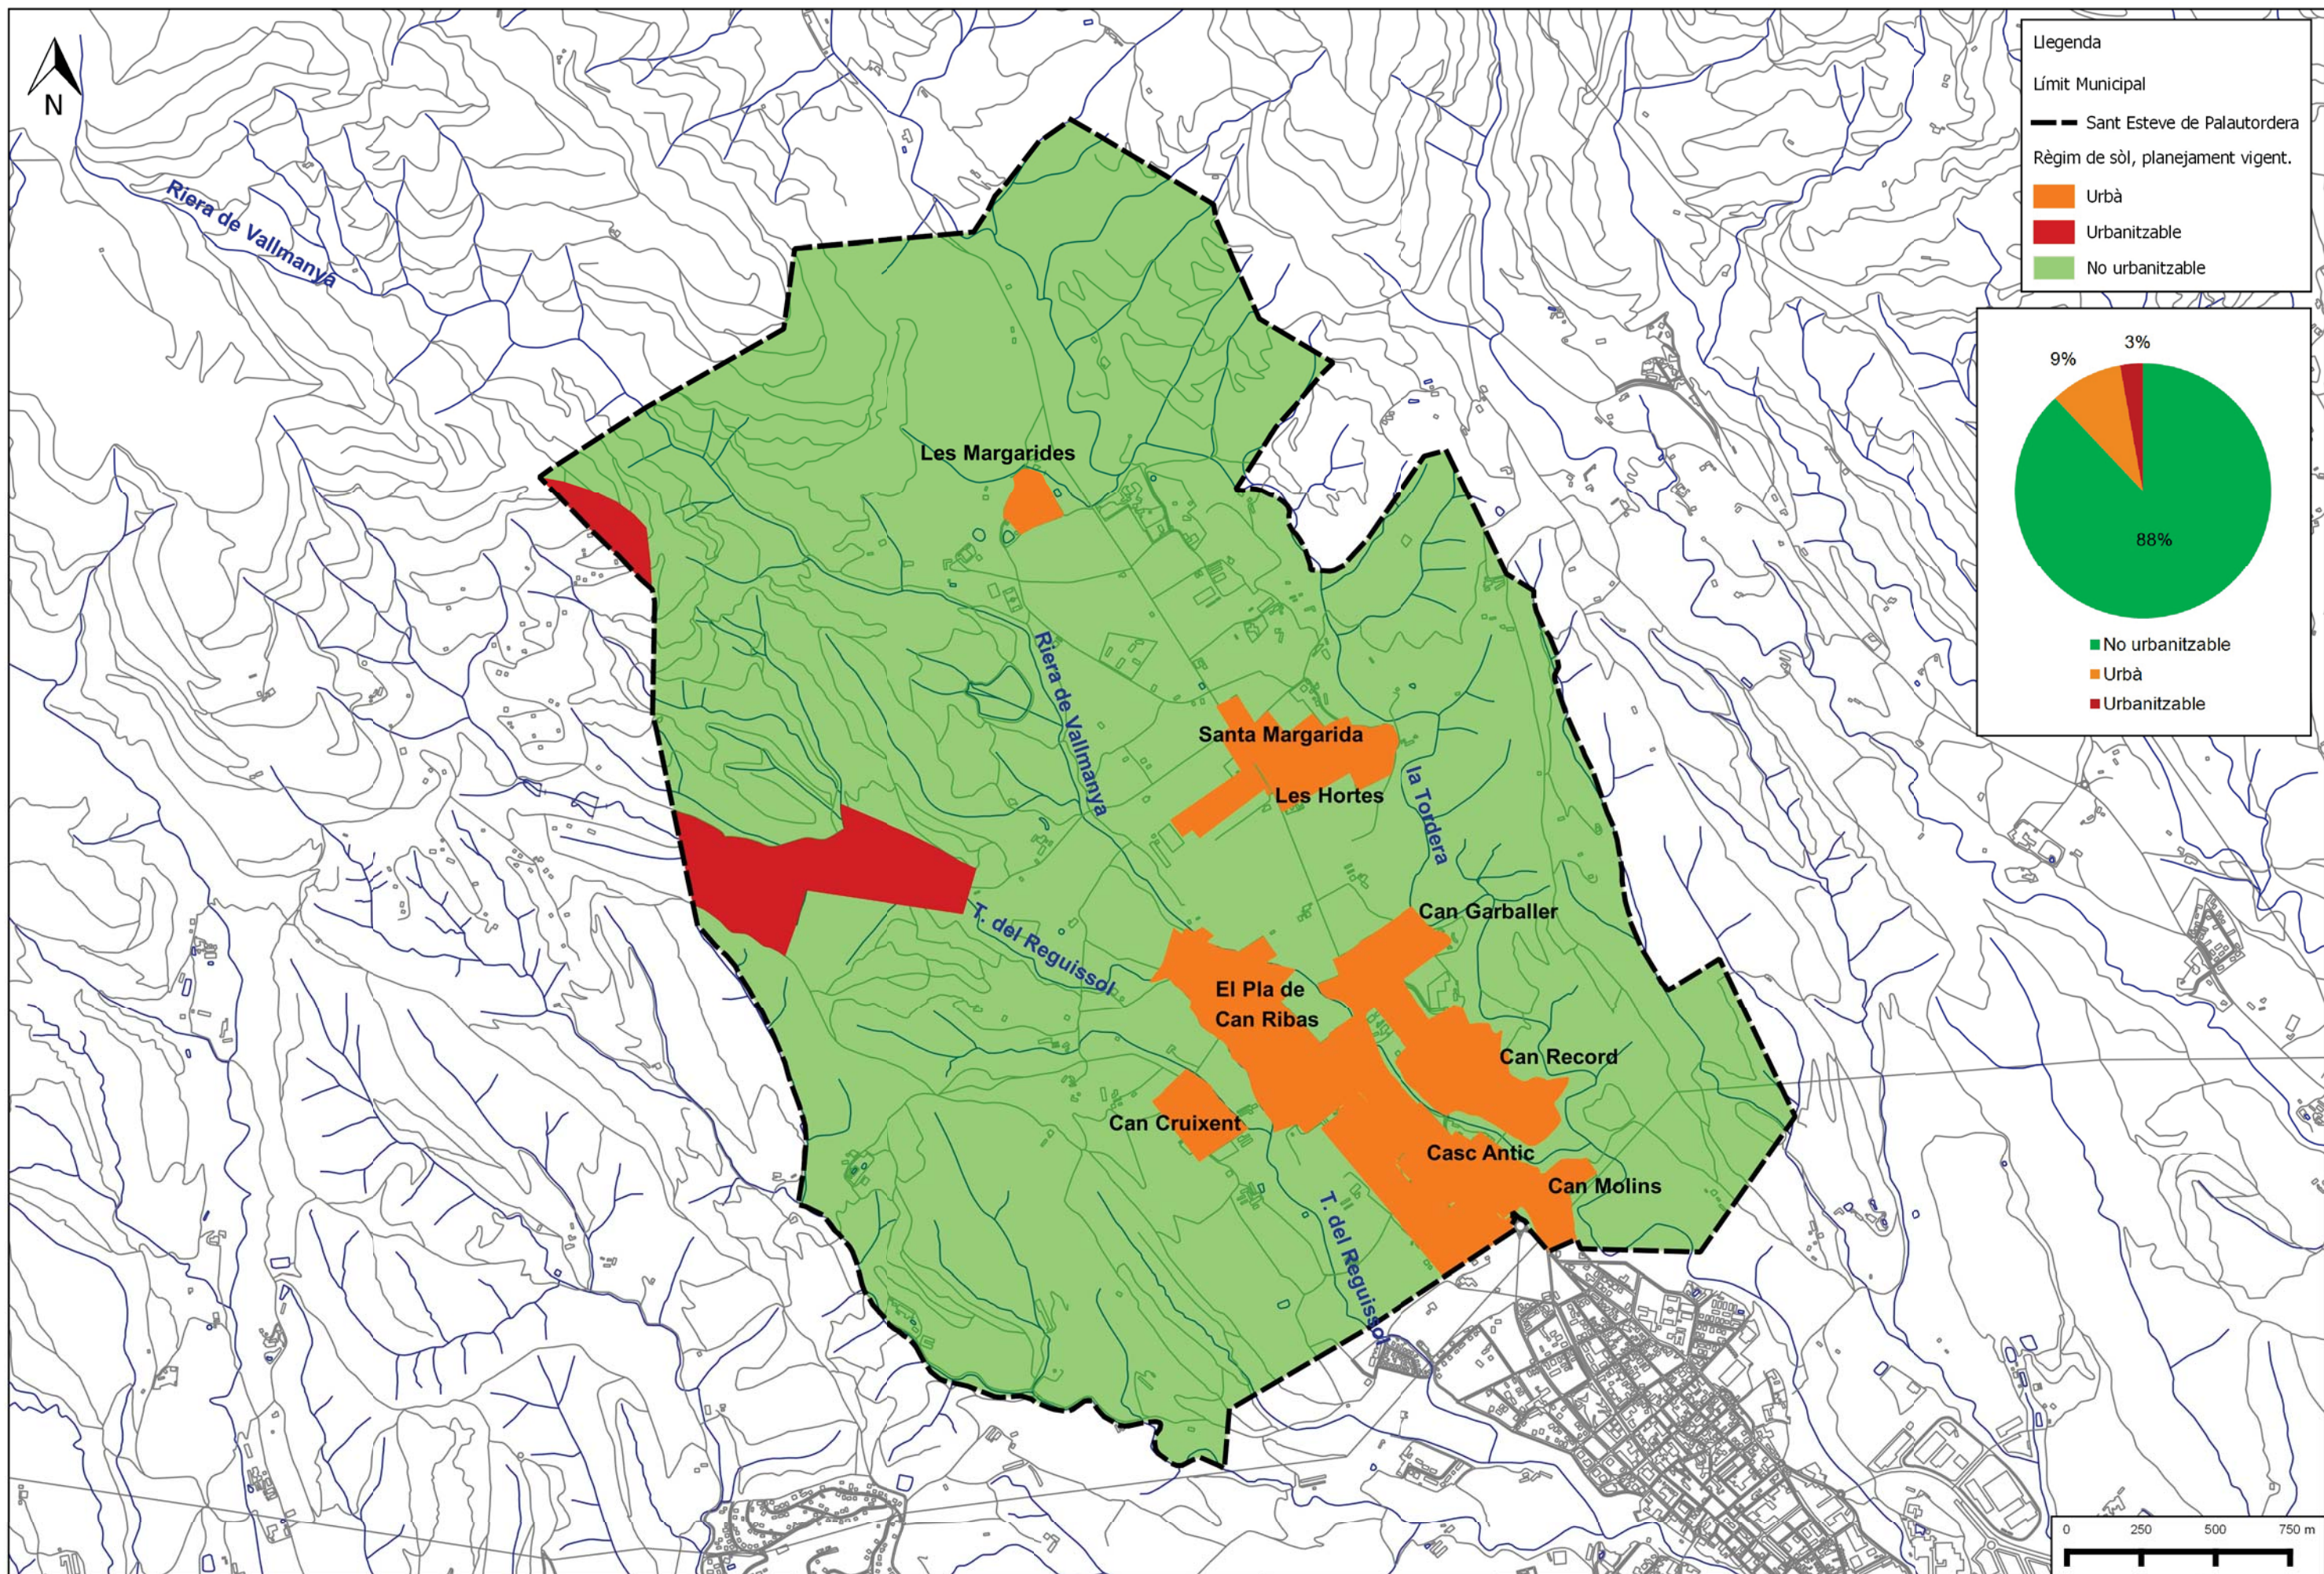

TÍTOL DEL PROJECTE

DOCUMENT INICAL ESTRATÈGIC.
AVANÇ DEL PLA D'ORDENACIÓ URBANÍSTICA MUNICIPAL DE SANT ESTEVE DE
PALAUTORDERA.

EL PETICIONARI



AJ. DE ST. ESTEVE DE
PALAUTORDERA

L'ENGINYER AGRÓNOM

Marc Pujol Clopés
Colegiat Núm.: 1.632

enginaps

Tel.: 93.414.60.56
Mòbil: 687.36.86.96
E.mail: mpujol@enginaps.com

ST. ESTEVE DE PALAU.
SETEMBRE DE 2016

ESCALA: 1:20.000

REF. AVANÇ POUM


NOM DEL PLÀNOL

PLANEJAMENT VIGENT

PLÀNOL NÚM.

2.2

FULL 4 DE 25

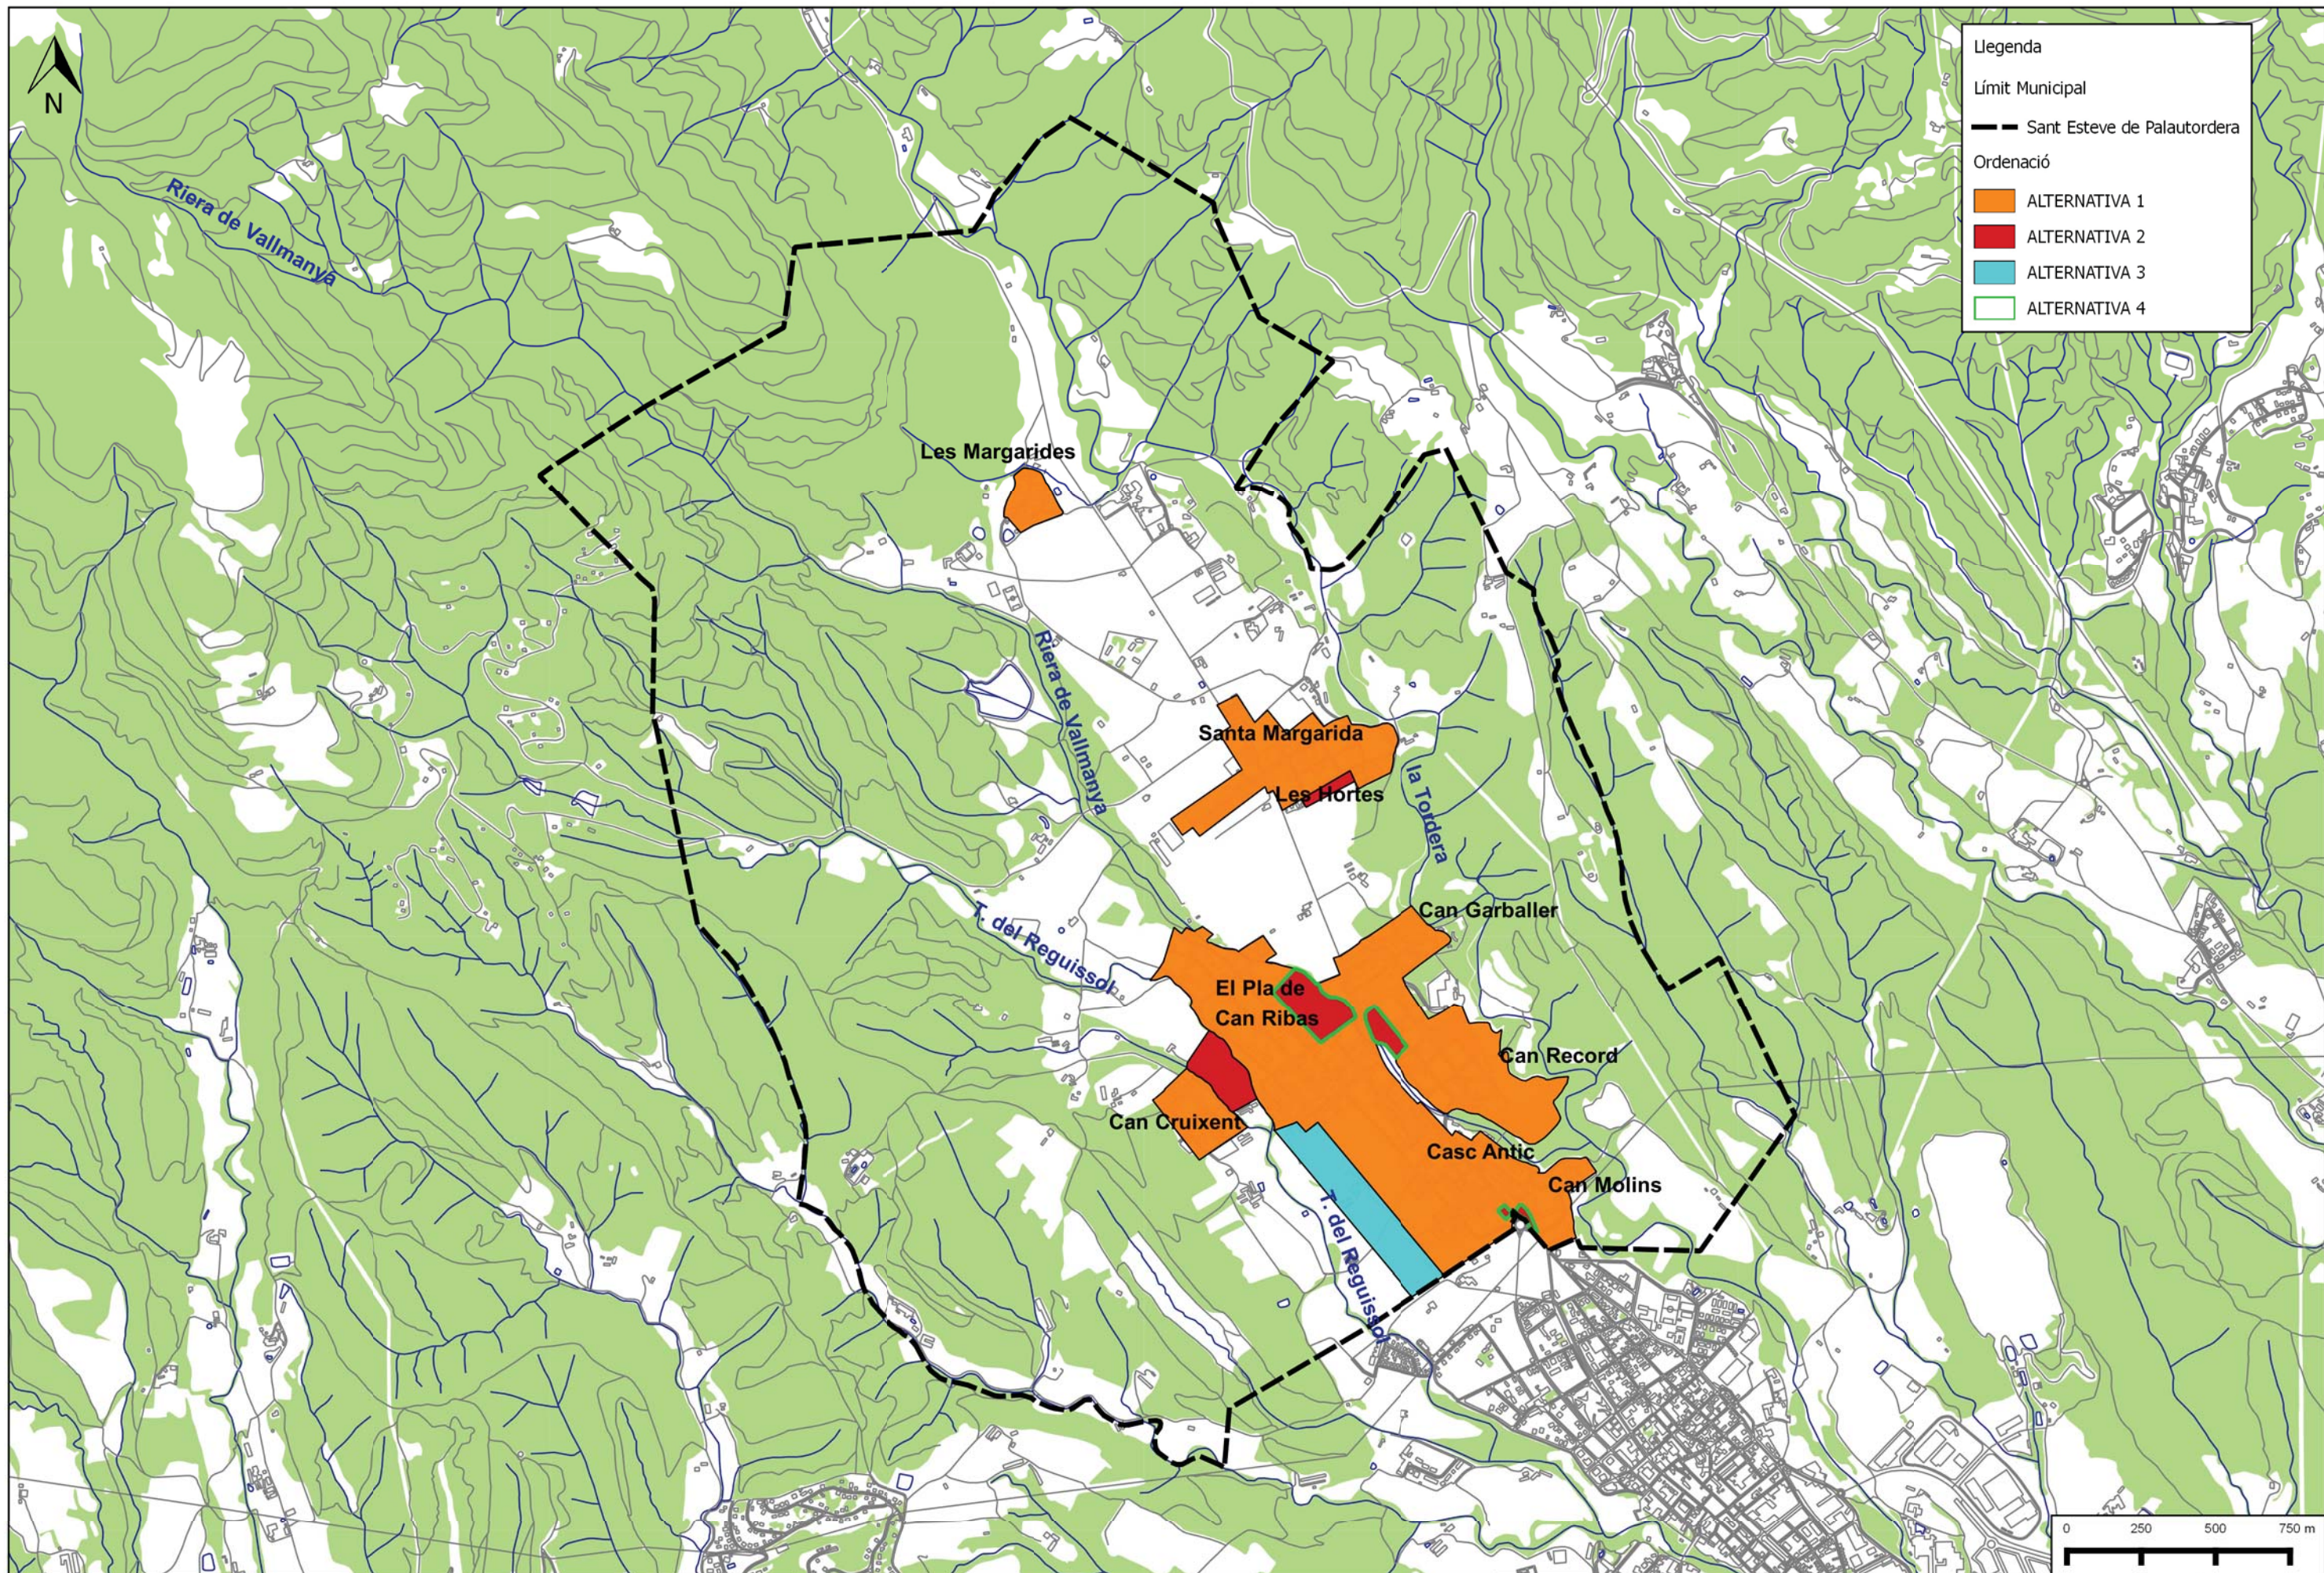

TÍTOL DEL PROJECTE

DOCUMENT INICIAL ESTRATÈGIC.
AVANÇ DEL PLA D'ORDENACIÓ URBANÍSTICA MUNICIPAL DE SANT ESTEVE DE
PALAUTORDERA.

EL PETICIONARI



AJ. DE ST. ESTEVE DE
PALAUTORDERA

L'ENGINYER AGRÒNOM

Marc Pujol Clopés
Colegiat Núm.: 1.632

enginmaps

Tel.: 93.414.60.56
Mòbil: 687.36.86.96
E.mail: mpujol@enginmaps.com

ST. ESTEVE DE PALAU.
SETEMBRE DE 2016

ESCALA: 1:20.000

REF. AVANÇ POUM


NOM DEL PLÀNOL

ALTERNATIVES PROPOSADES A L'AVANÇ DEL
PLA.

PLÀNOL NÚM.

2.3

FULL 5 DE 25

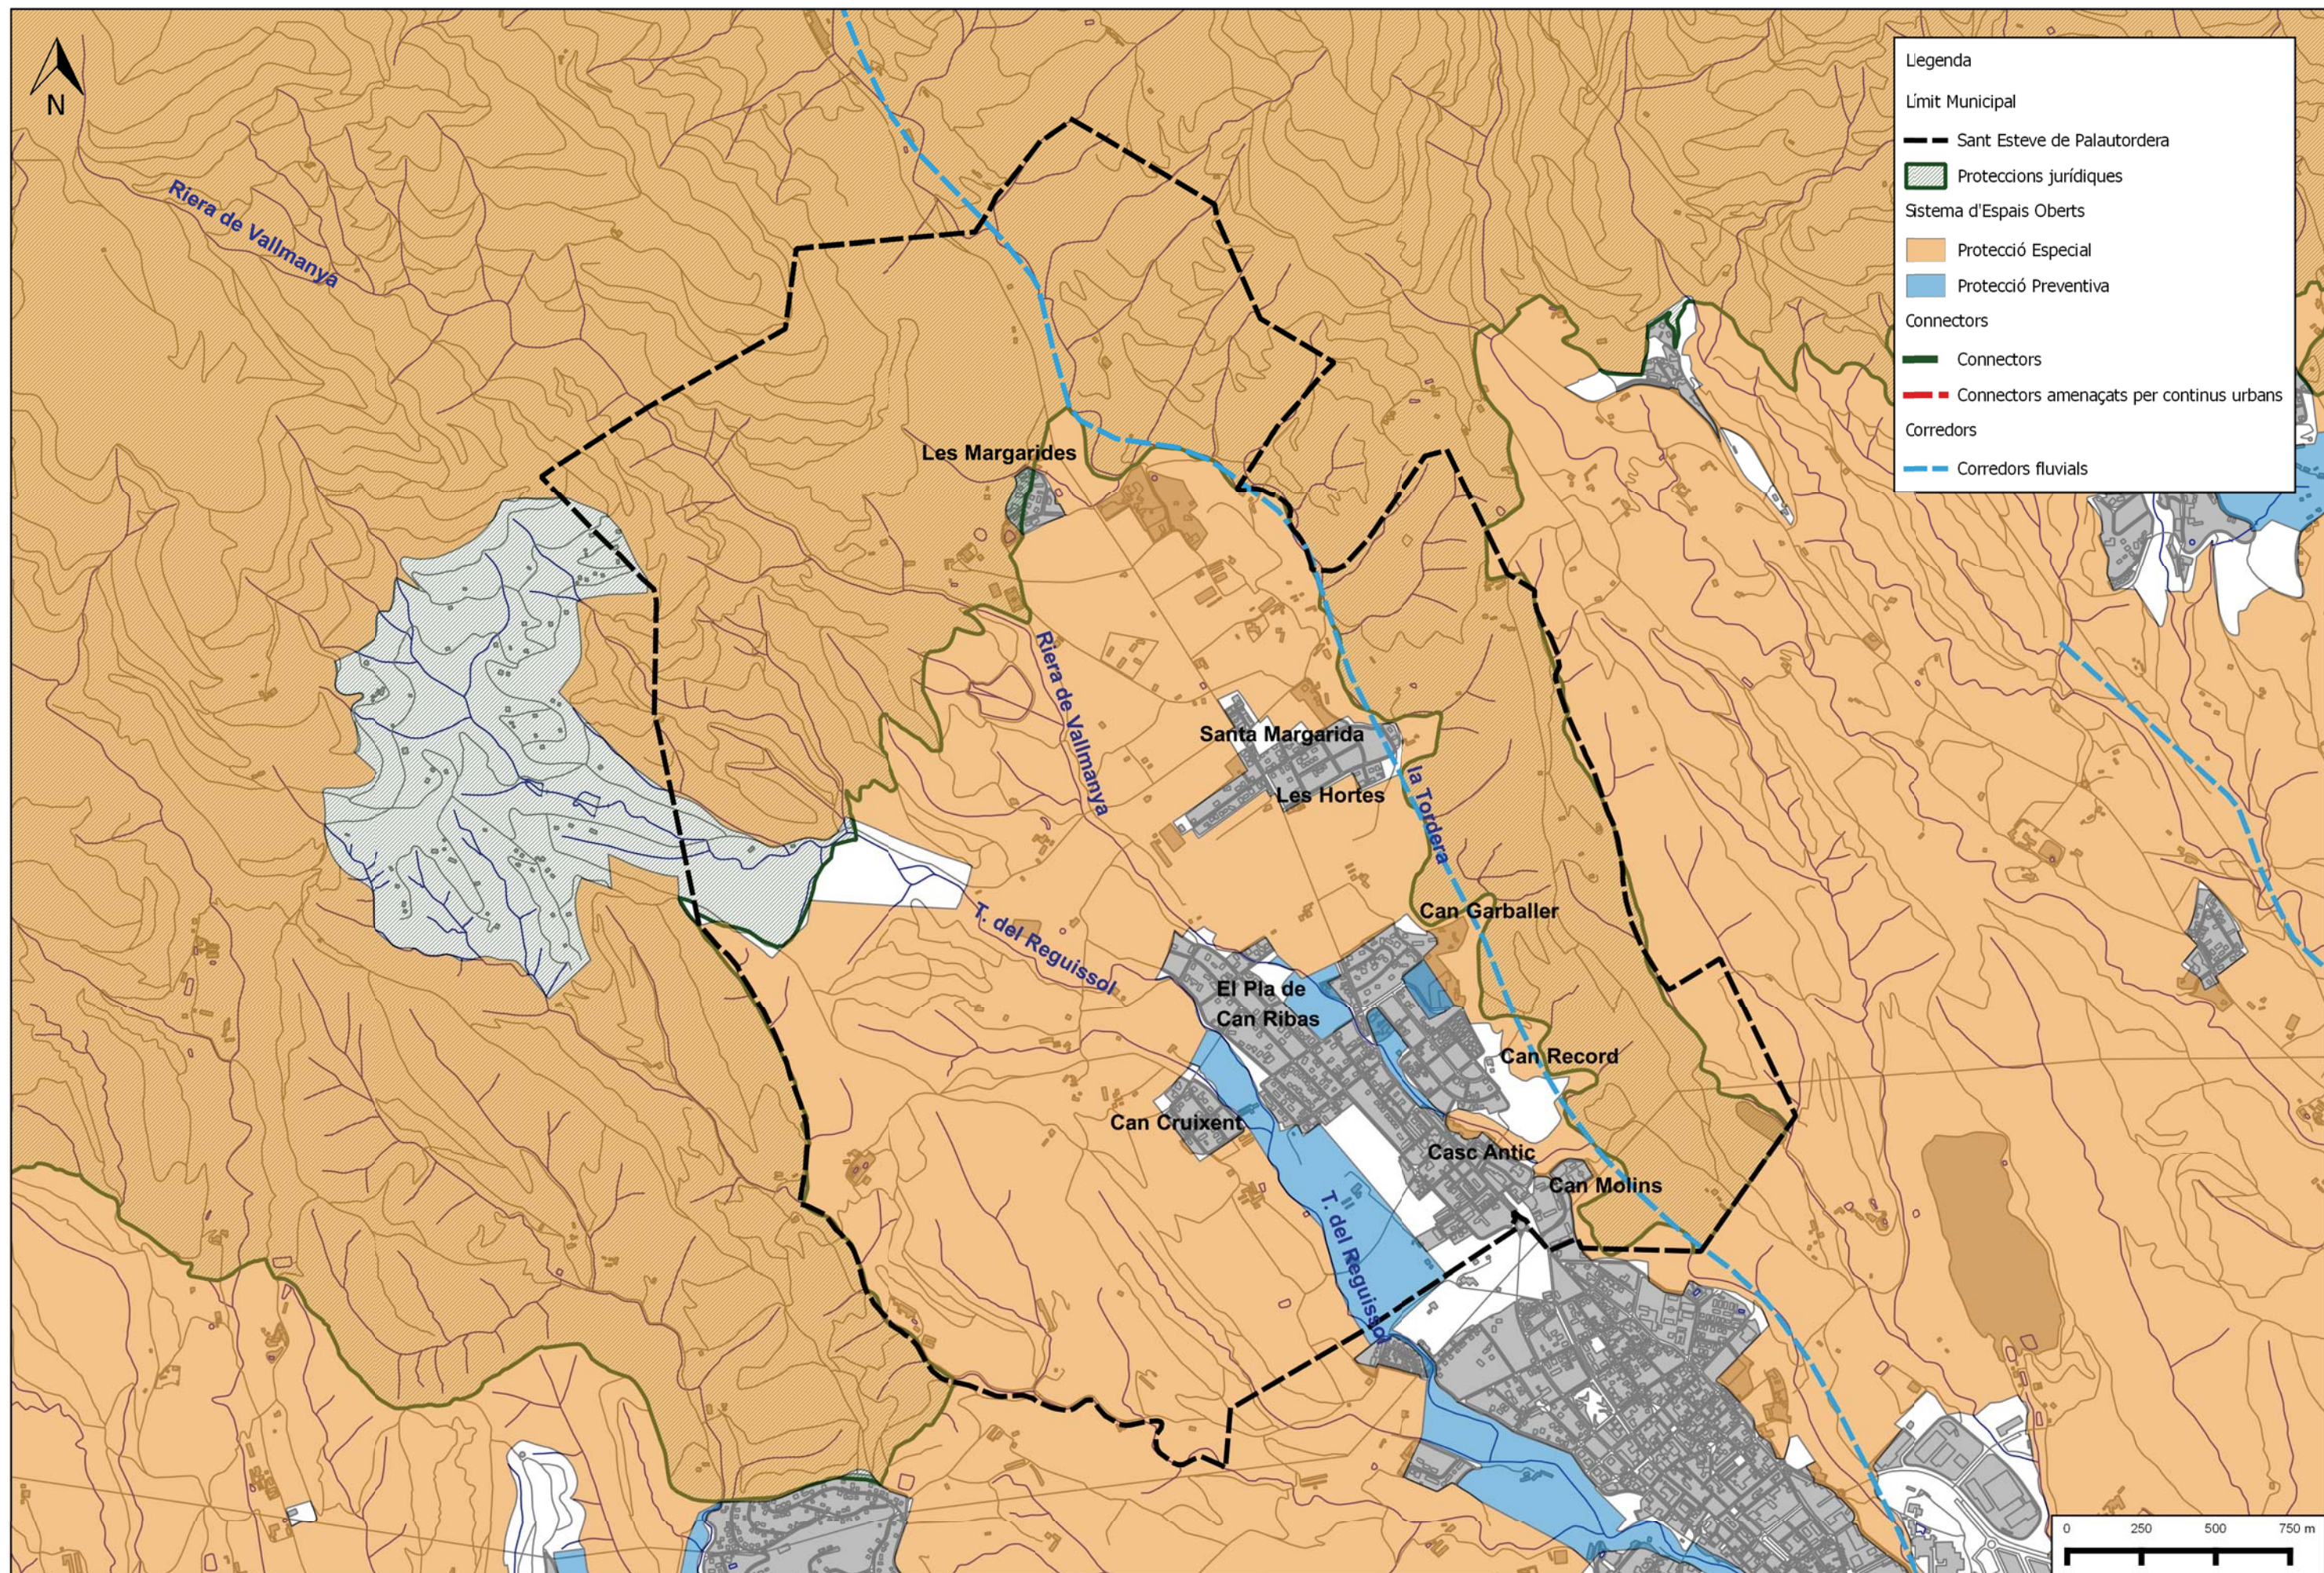

TÍTOL DEL PROJECTE

DOCUMENT INICAL ESTRATÈGIC.
AVANÇ DEL PLA D'ORDENACIÓ URBANÍSTICA MUNICIPAL DE SANT ESTEVE DE
PALAUTORDERA.

EL PETICIONARI



AJ. DE ST. ESTEVE DE
PALAUTORDERA

L'ENGINYER AGRÒNOM

Marc Pujol Clopés
Colegiat Núm.: 1.632

enginaps

Tel.: 93.414.60.56
Mòbil: 687.36.86.96
E.mail: mpujol@enginaps.com

ST. ESTEVE DE PALAU.
SETEMBRE DE 2016

ESCALA: 1:20.000

REF. AVANÇ POUM


NOM DEL PLÀNOL

PLA TERRITORIAL METROPOLITÀ DE
BARCELONA.
PROTECCIONS.

PLÀNOL NÚM.

2.4

FULL 6 DE 25

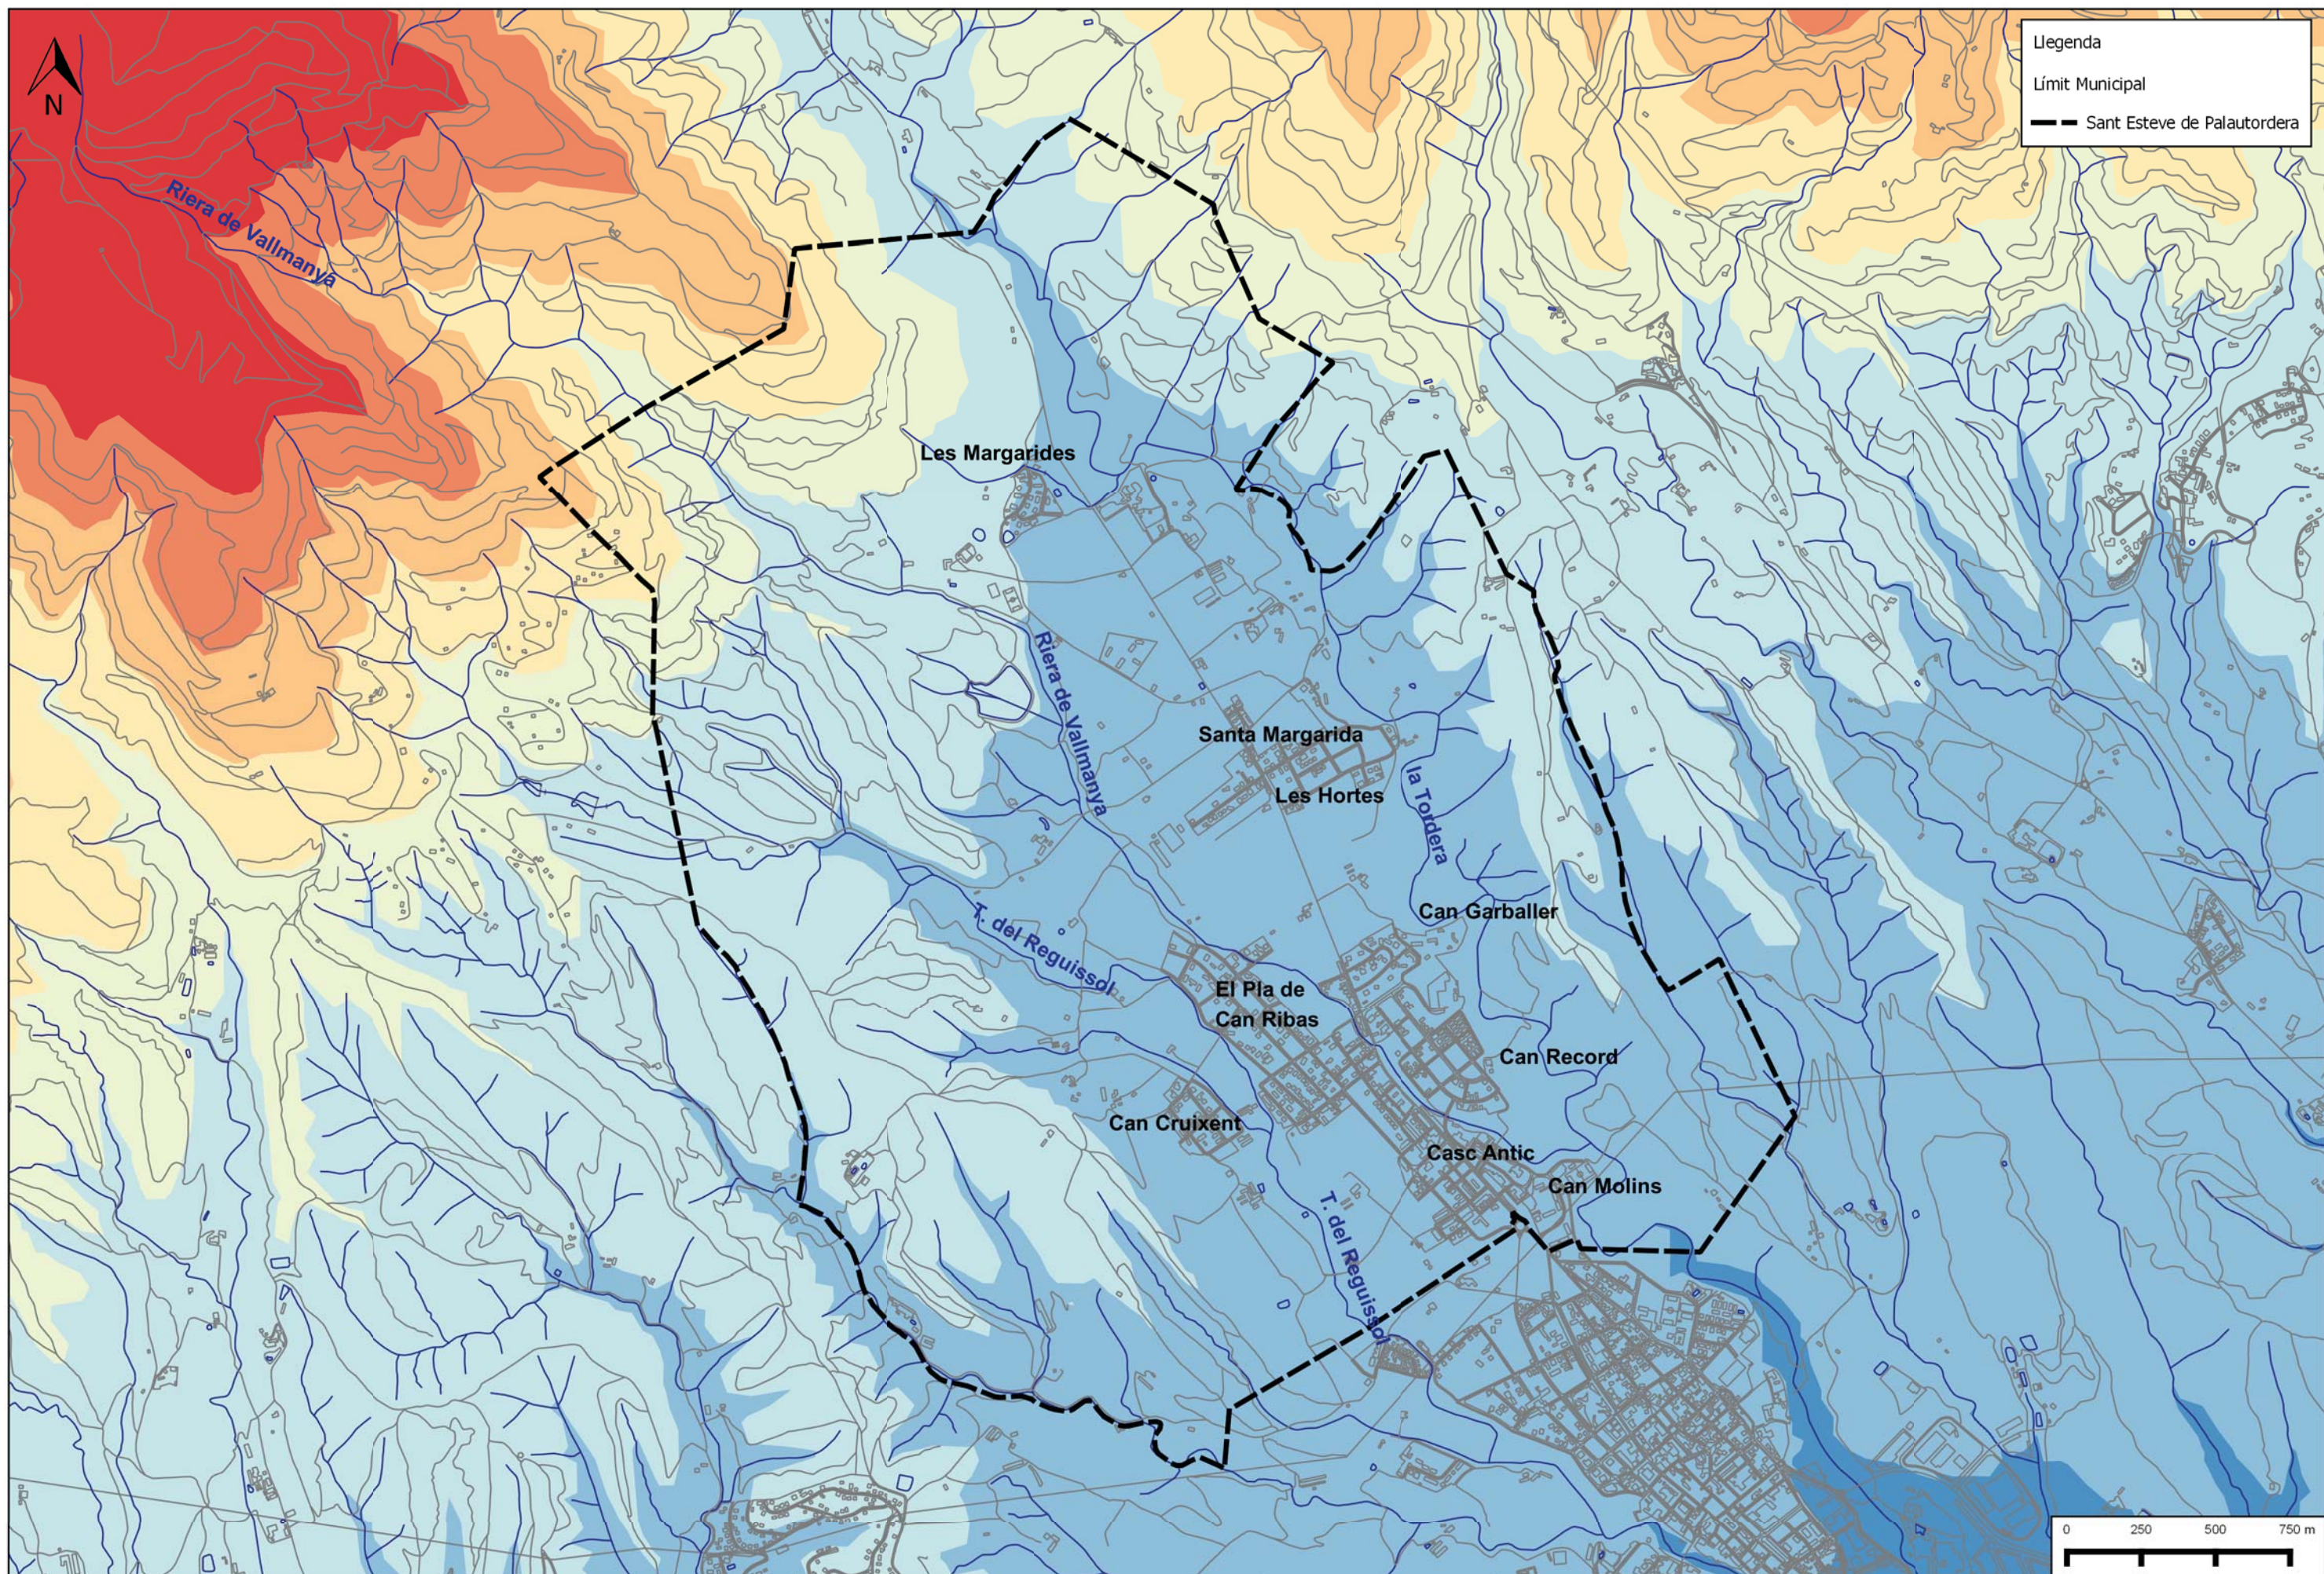

TÍTOL DEL PROJECTE

**DOCUMENT INICIAL ESTRATÈGIC.
AVANÇ DEL PLA D'ORDENACIÓ URBANÍSTICA MUNICIPAL DE SANT ESTEVE DE
PALAUTORDERA.**

EL PETICIONARI



AJ. DE ST. ESTEVE DE
PALAUTORDERA

L'ENGINYER AGRÒNOM

Marc Pujol Clopés
Colegiat Núm.: 1.632

enginaps

Tel.: 93.414.60.56
Mòbil: 687.36.86.96
E.mail: mpujol@enginaps.com

ST. ESTEVE DE PALAU.
SETEMBRE DE 2016

ESCALA: 1:20.000

REF. AVANÇ POUM

NOM DEL PLÀNOL

**ESTUDI DEL MEDI. MEDI FÍSIC.
ALTIMETRIA.**

PLÀNOL NÚM.

3.1

FULL 7 de 25