


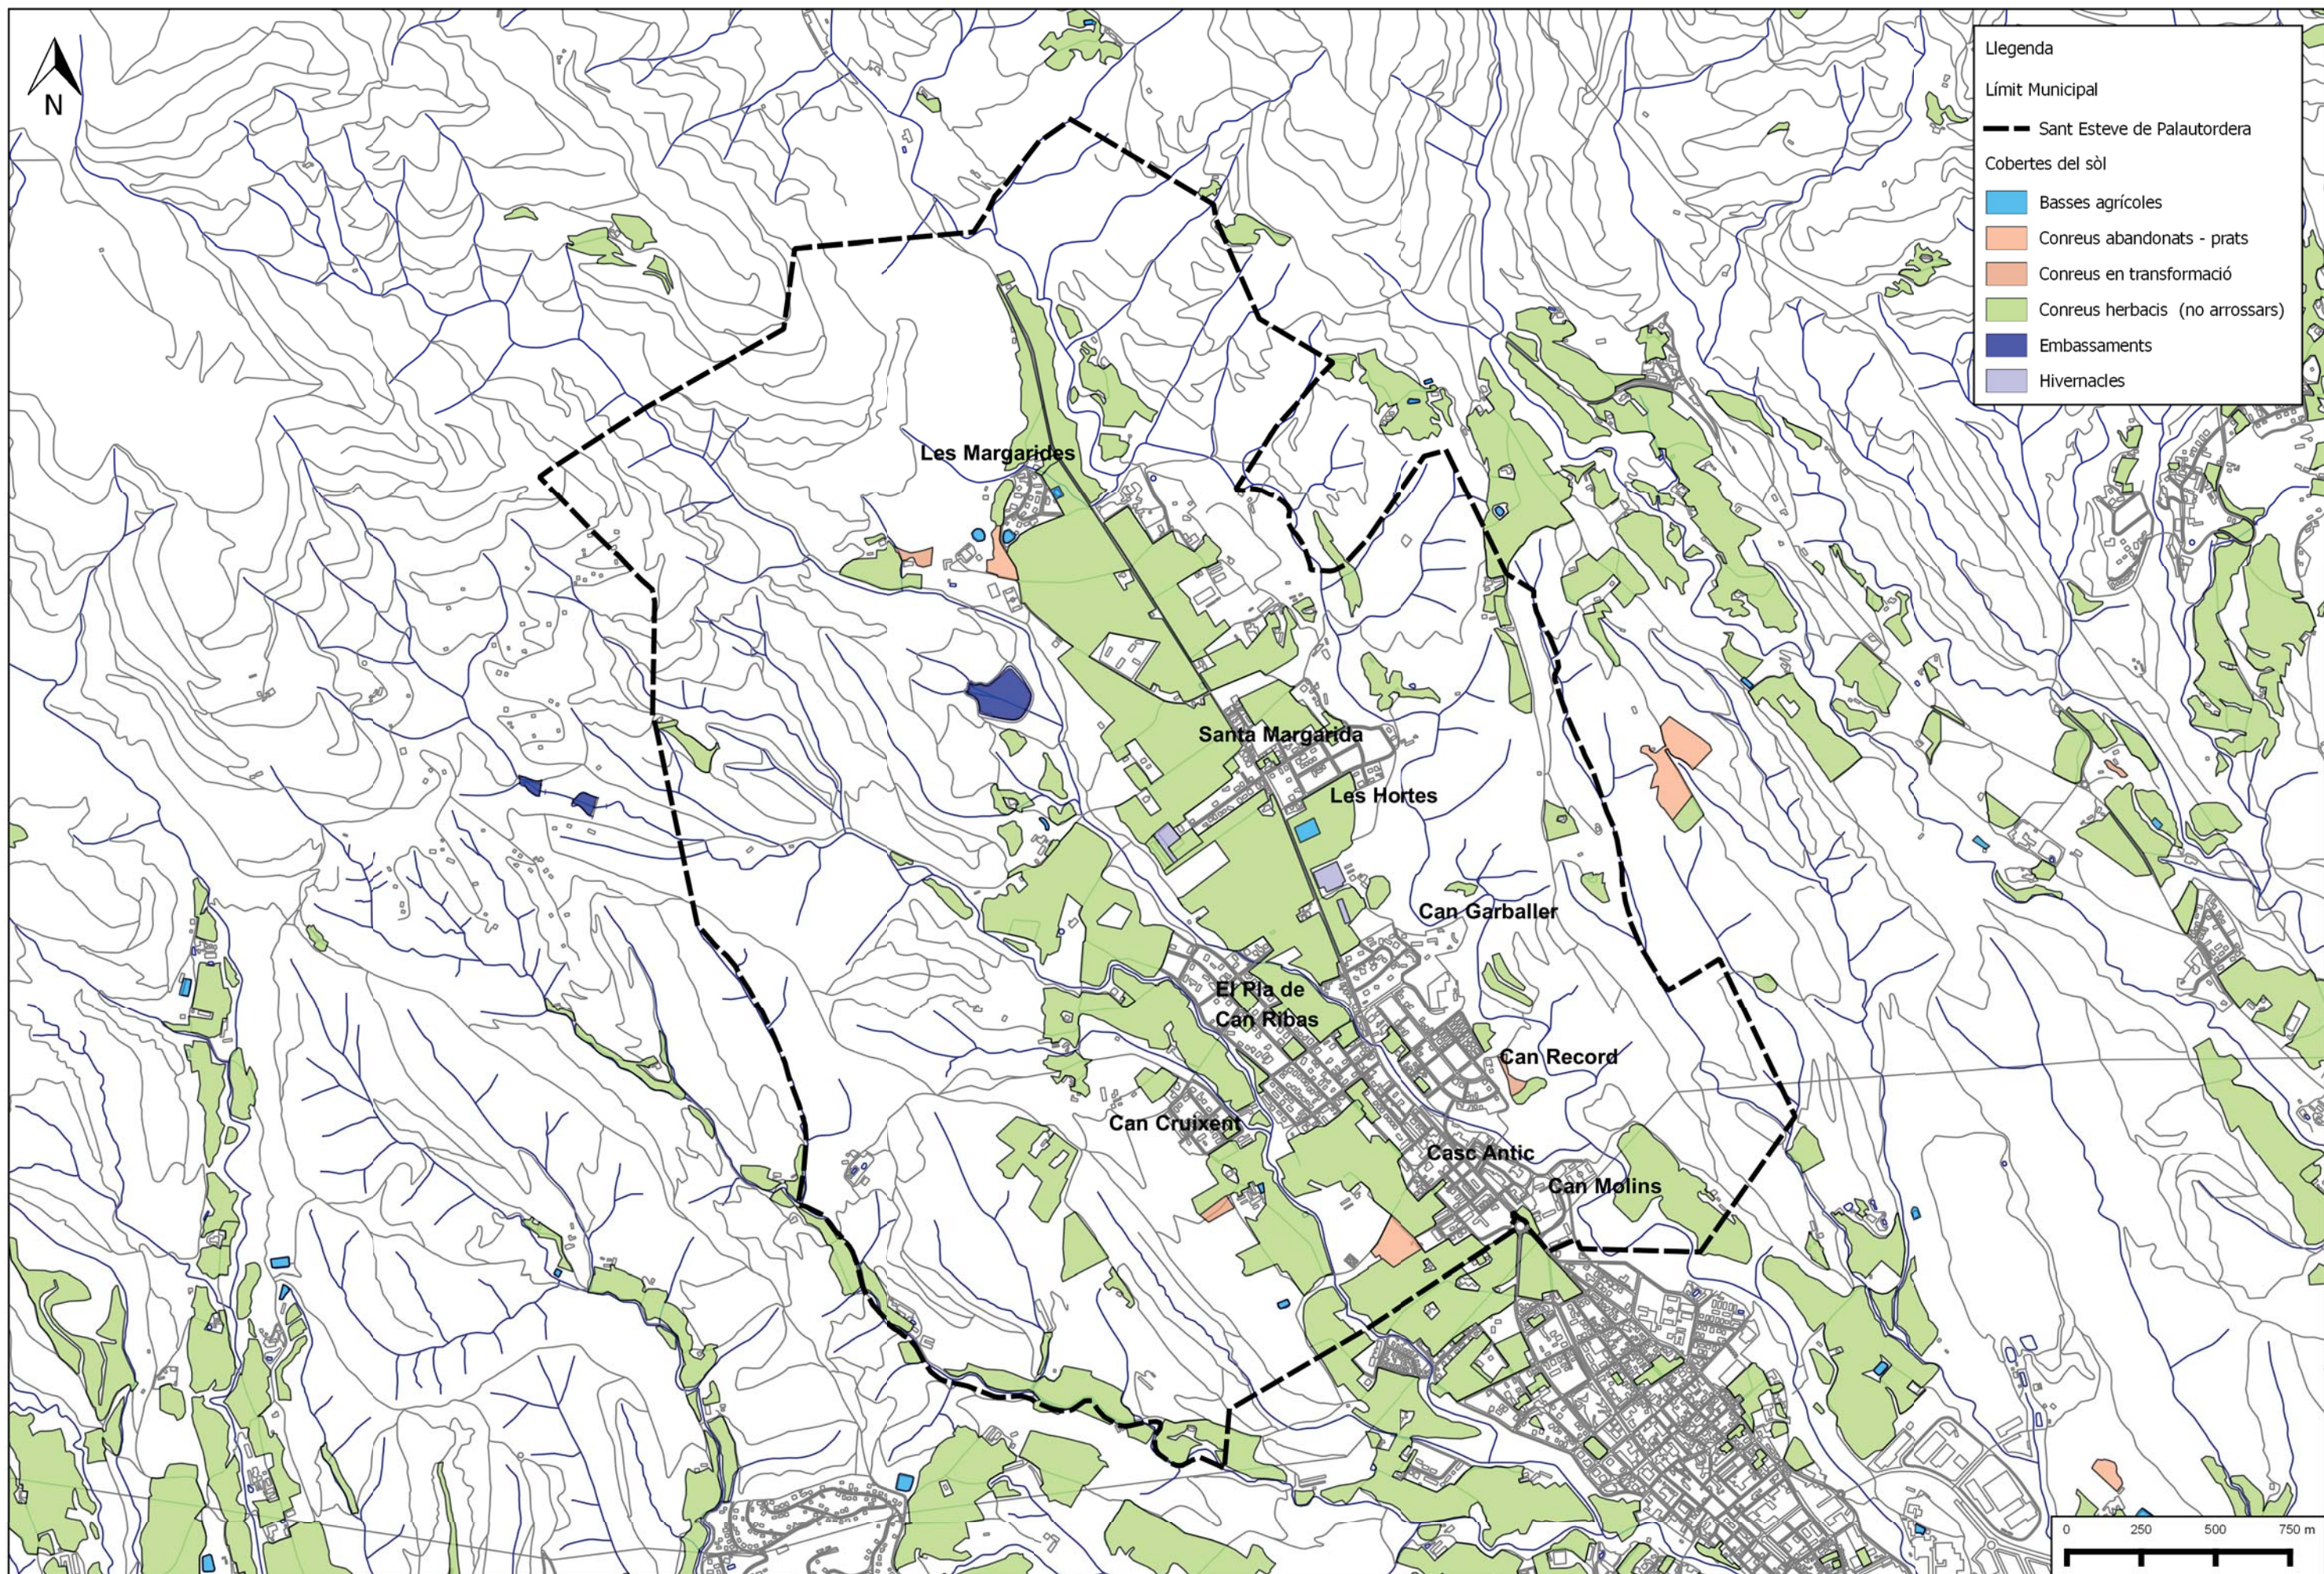

Llegenda

Límit Municipal

Sant Esteve de Palautordera

Cobertes del sòl

Basses agrícoles

Conreus abandonats - prats

Conreus en transformació

Conreus herbacis (no arrossars)

Embassaments

Hivernacles

TÍTOL DEL PROJECTE

DOCUMENT INICAL ESTRATÈGIC.
AVANÇ DEL PLA D'ORDENACIÓ URBANÍSTICA MUNICIPAL DE SANT ESTEVE DE
PALAUTORDERA.

EL PETICIONARI



AJ. DE ST. ESTEVE DE
PALAUTORDERA

L'ENGINYER AGRÒNOM

Marc Pujol Clopés
Colegiat Núm.: 1.632

enginaps

Tel.: 93.414.60.56
Mòbil: 687.36.86.96
E.mail: mpujol@enginaps.com

ST. ESTEVE DE PALAU.
SETEMBRE DE 2016

ESCALA: 1:20.000

REF. AVANÇ POUM


NOM DEL PLÀNOL

ESTUDI DEL MEDI. MEDI BIÒTIC.
COBERTES DEL SÒL. ZONES AGRÍCOLES.
Font: CREA V.4 Any 2009

PLÀNOL NÚM.

3.8

FULL 14 DE 25

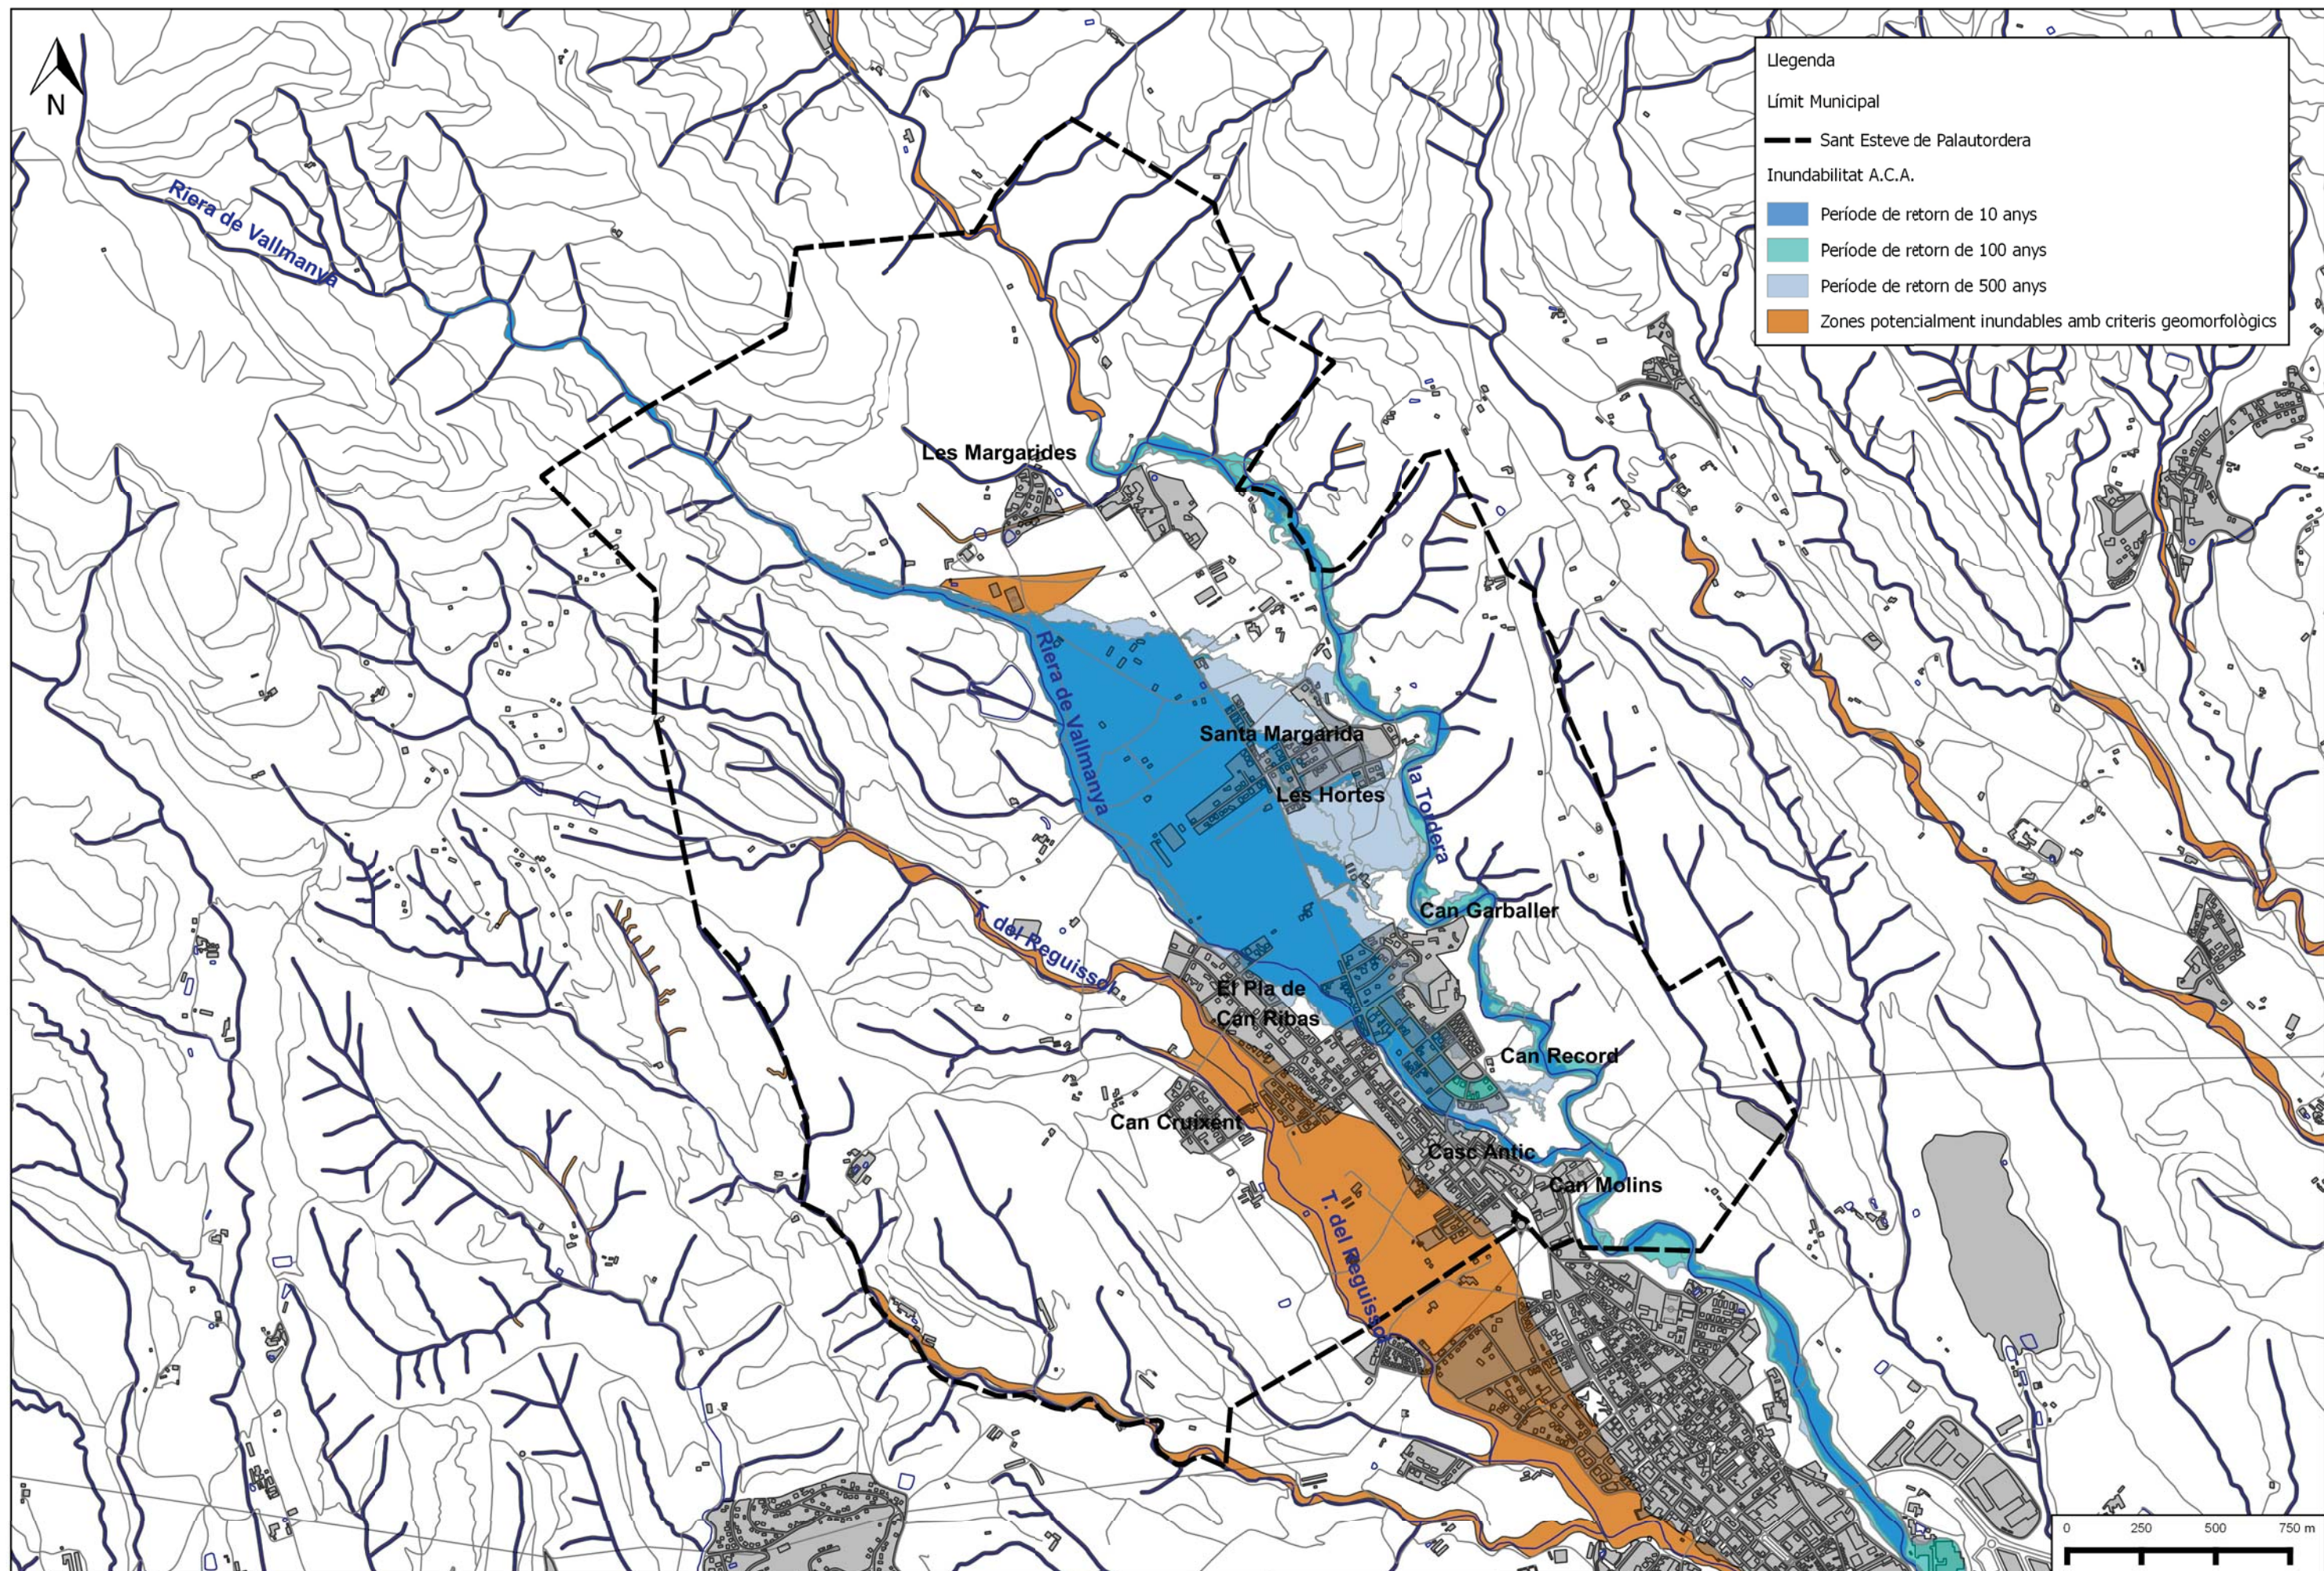

Llegenda

Límit Municipal

— Sant Esteve de Palautordera

Inundabilitat A.C.A.

- Període de retorn de 10 anys
- Període de retorn de 100 anys
- Període de retorn de 500 anys
- Zones potencialment inundables amb criteris geomorfològics

TÍTOL DEL PROJECTE

DOCUMENT INICAL ESTRATÈGIC.
AVANÇ DEL PLA D'ORDENACIÓ URBANÍSTICA MUNICIPAL DE SANT ESTEVE DE
PALAUTORDERA.

EL PETICIONARI



AJ. DE ST. ESTEVE DE
PALAUTORDERA

L'ENGINYER AGRÒNOM

Marc Pujol Clopés
Colegiat Núm.: 1.632

enginaps

Tel.: 93.414.60.56
Mòbil: 687.36.86.96
E.mail: mpujol@enginaps.com

ST. ESTEVE DE PALAU.
SETEMBRE DE 2016

ESCALA: 1:20.000

REF. AVANÇ POUM


NOM DEL PLÀNOL

ESTUDI DEL MEDI. RISCOS.
INUNDABILITAT.
Font: Agència Catalana de l'Aigua.

PLÀNOL NÚM.

3.9

FULL 15 de 25

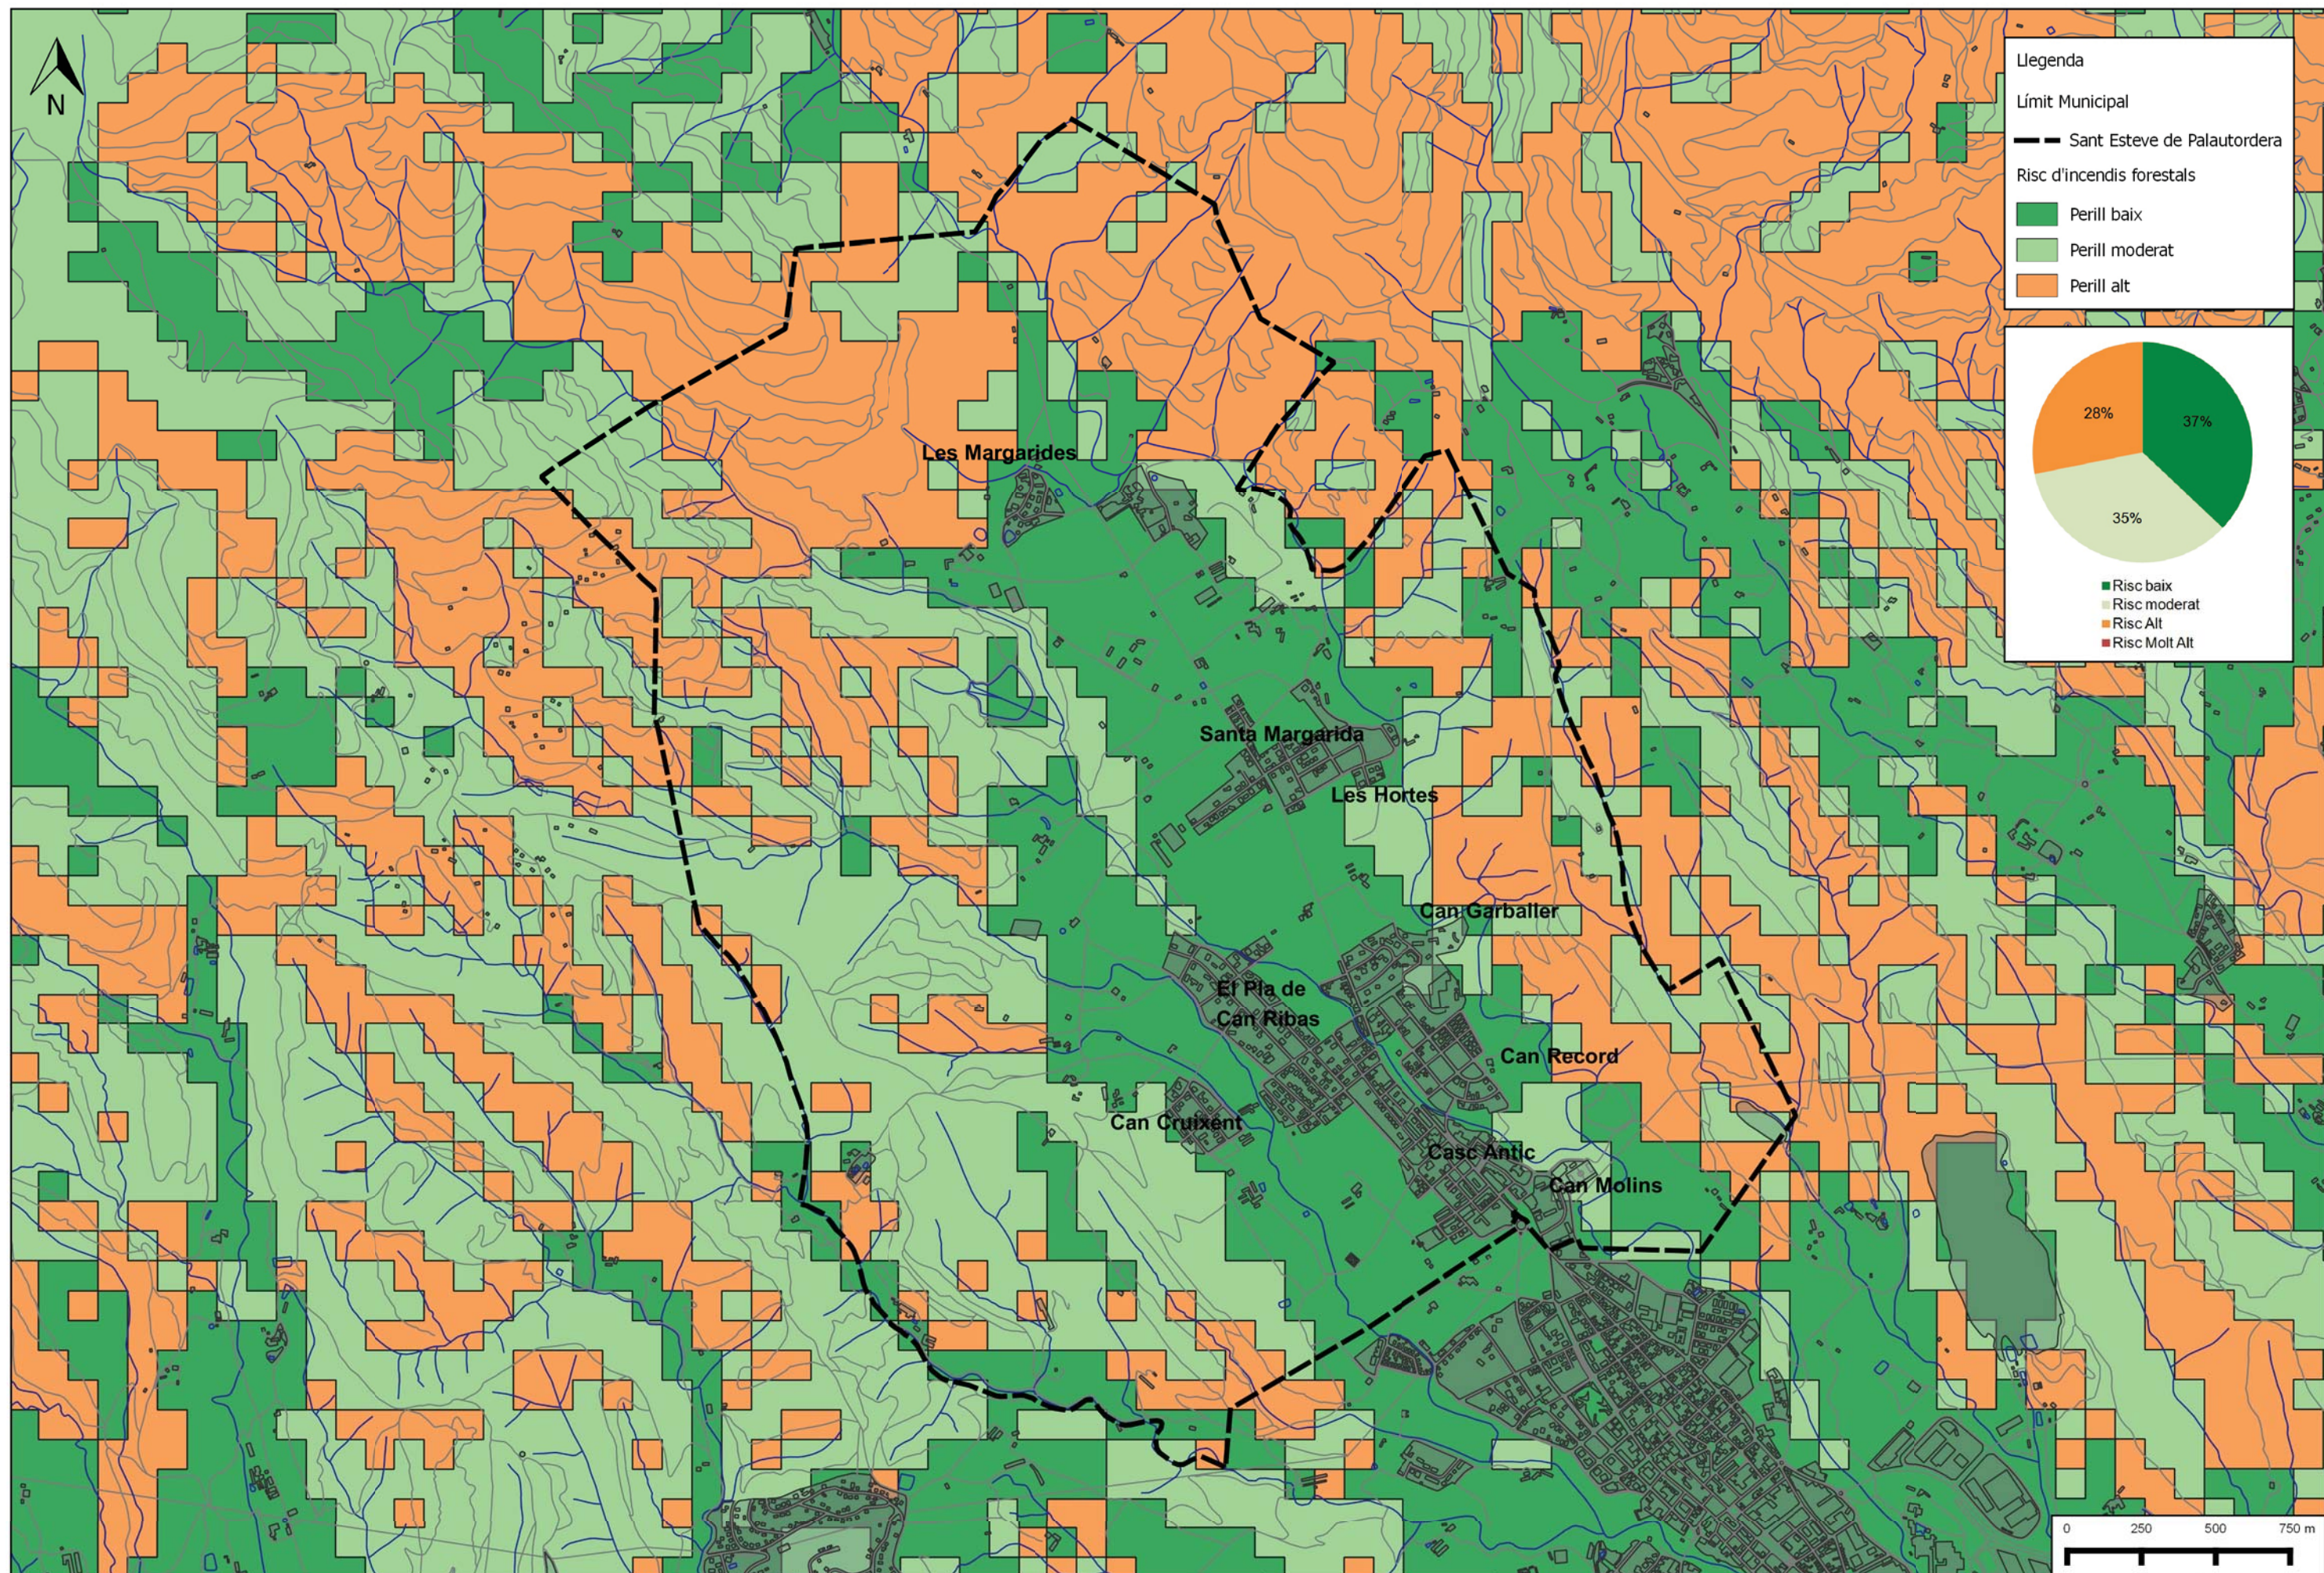

TÍTOL DEL PROJECTE

DOCUMENT INICAL ESTRATÈGIC.
AVANÇ DEL PLA D'ORDENACIÓ URBANÍSTICA MUNICIPAL DE SANT ESTEVE DE PALAUTORDERA.

EL PETICIONARI



AJ. DE ST. ESTEVE DE
PALAUTORDERA

L'ENGINYER AGRÓNOM

Marc Pujol Clopés
Colegiat Núm.: 1.632

enginmaps

Tel.: 93.414.60.56
Mòbil: 687.36.86.96
E.mail: mpujol@enginmaps.com

ST. ESTEVE DE PALAU.
SETEMBRE DE 2016

ESCALA: 1:20.000

REF. AVANÇ POUM


NOM DEL PLÀNOL

ESTUDI DEL MEDI. RISCOS.
INCENDIS FORESTALS.
Font: Dt. Territori i Sostenibilitat

PLÀNOL NÚM.

3.10

FULL 16 de 25

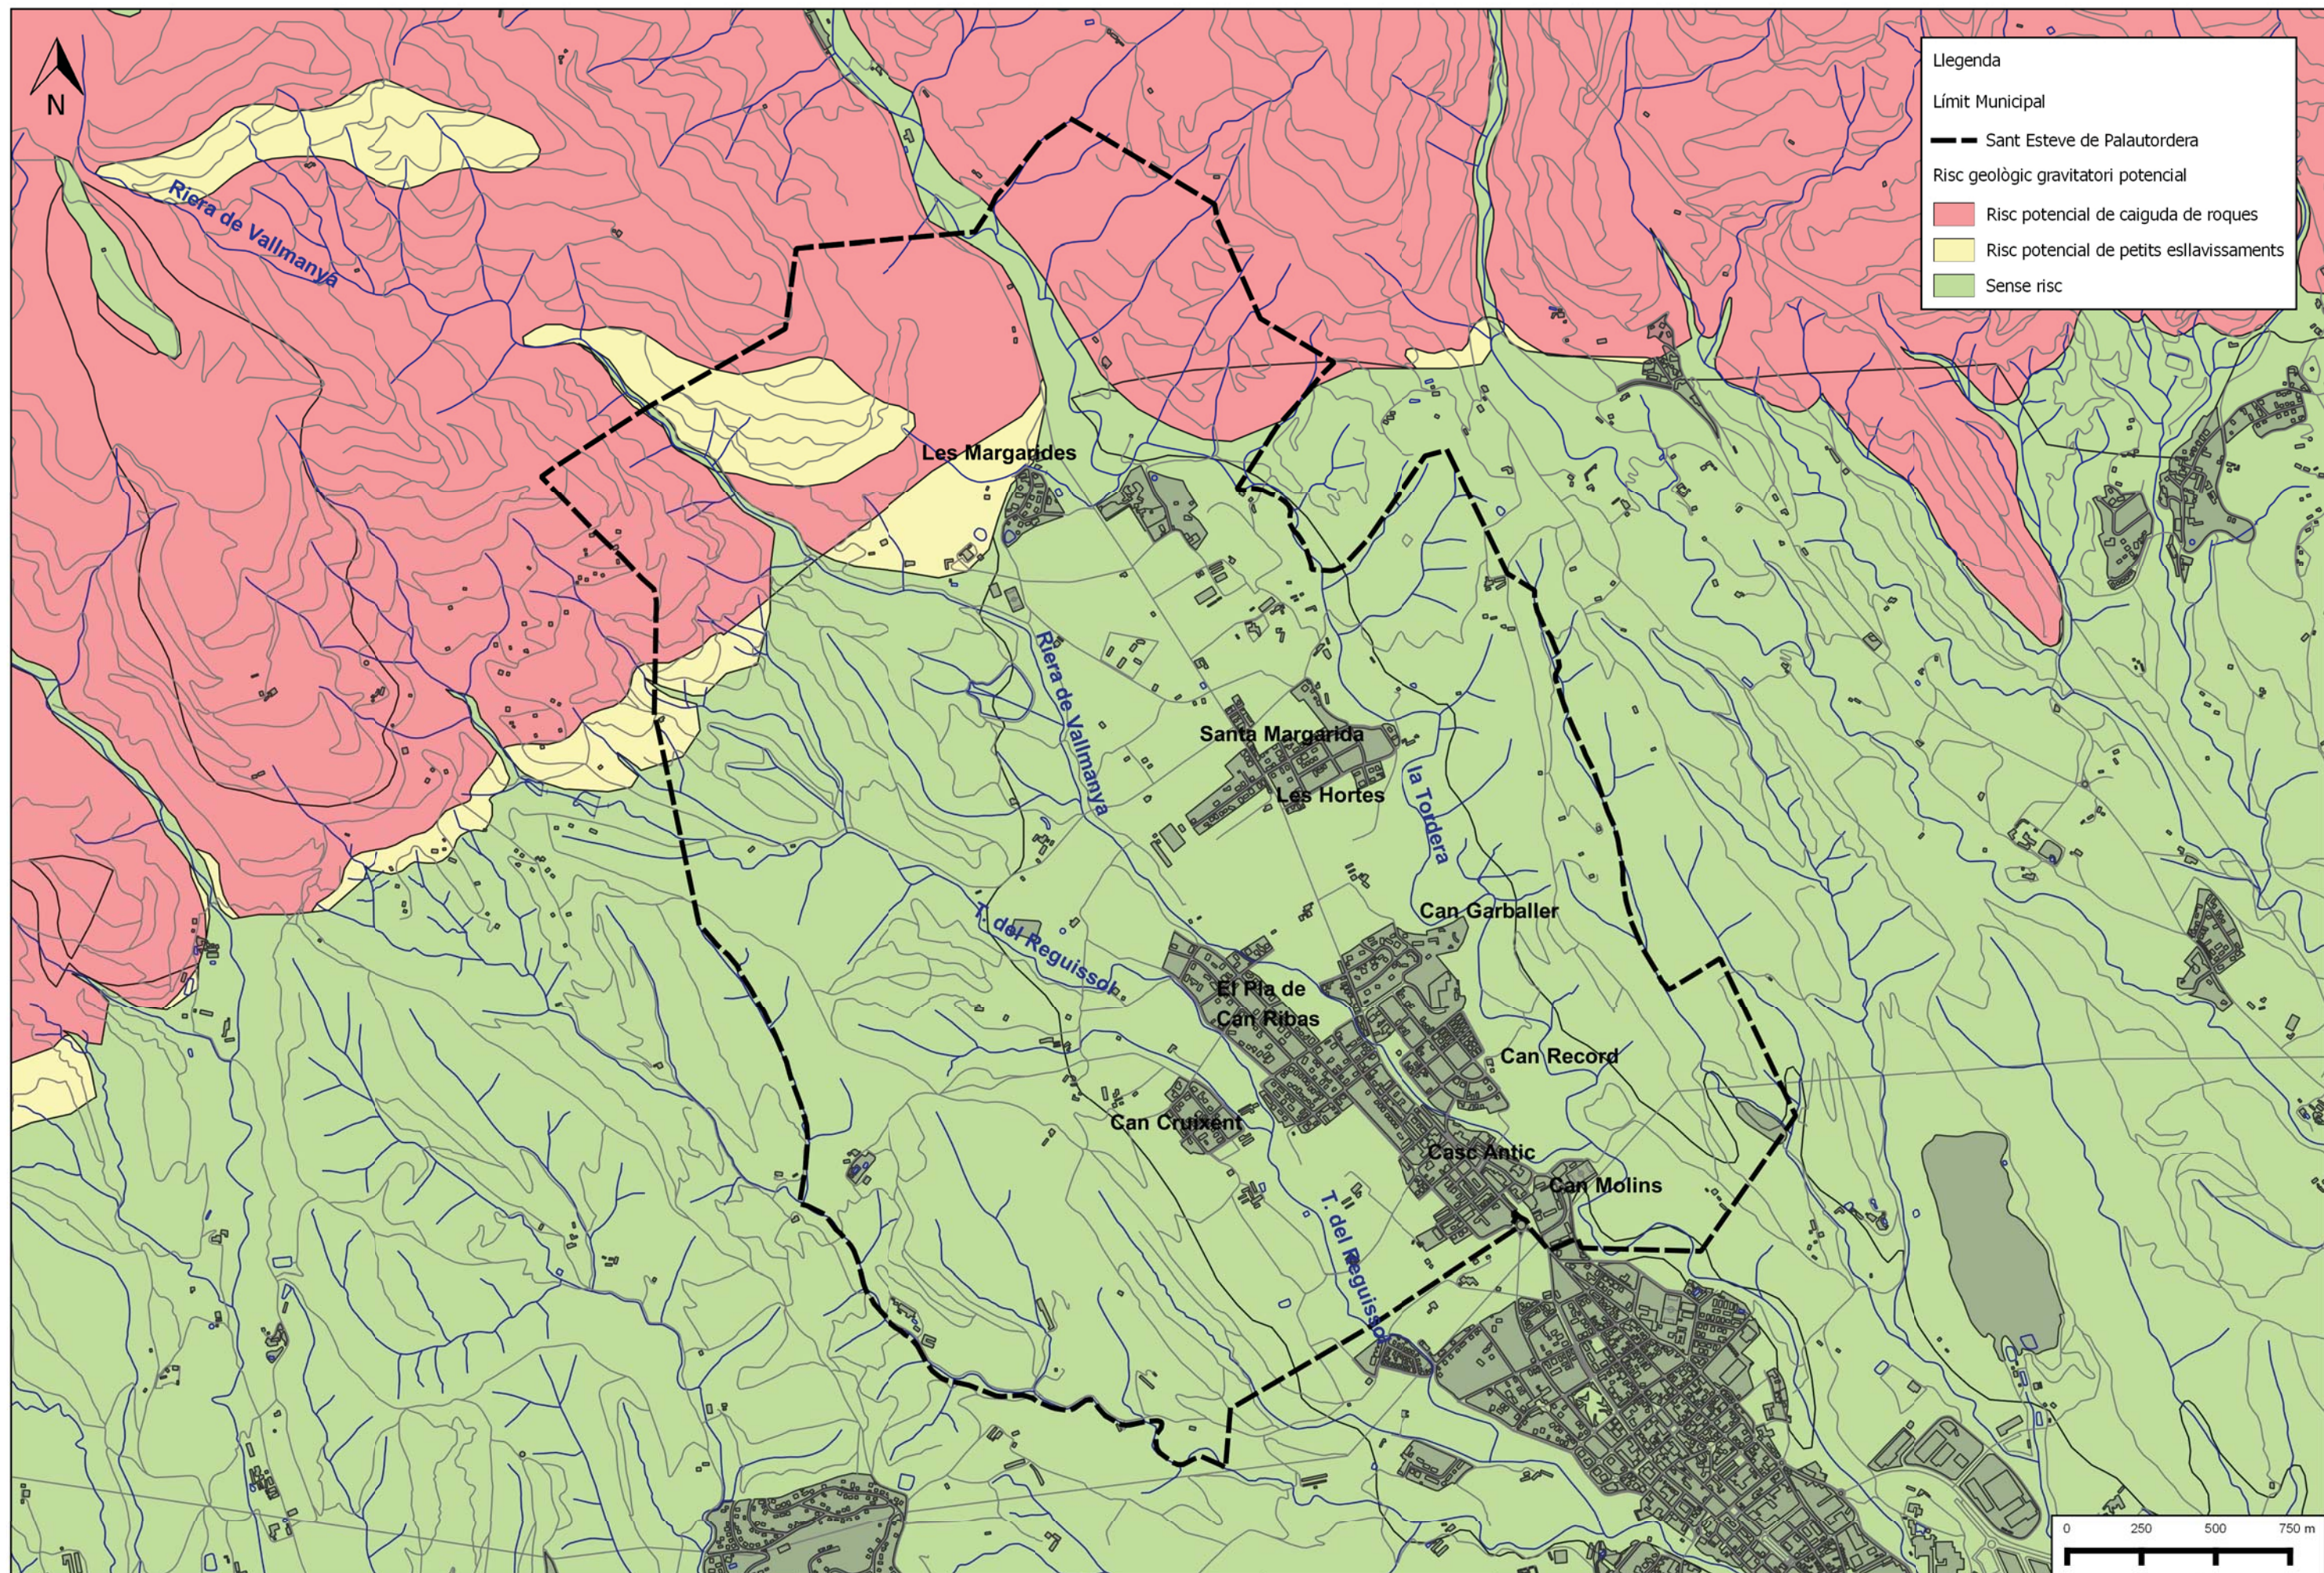

Llegenda

Límit Municipal

— Sant Esteve de Palautordera

Risc geològic gravitatori potencial

- Risc potencial de caiguda de roques
- Risc potencial de petits esllavissaments
- Sense risc

TÍTOL DEL PROJECTE

DOCUMENT INICAL ESTRATÈGIC.
AVANÇ DEL PLA D'ORDENACIÓ URBANÍSTICA MUNICIPAL DE SANT ESTEVE DE PALAUTORDERA.

EL PETICIONARI



AJ. DE ST. ESTEVE DE
PALAUTORDERA

L'ENGINYER AGRÒNOM

Marc Pujol Clopés
Marc Pujol Clopés
Colegiat Núm.: 1.632

enginmaps

Tel.: 93.414.60.56
Mòbil: 687.36.86.96
E.mail: mpujol@enginmaps.com

ST. ESTEVE DE PALAU.
SETEMBRE DE 2016

ESCALA: 1:20.000

REF. AVANÇ POUM


NOM DEL PLÀNOL

ESTUDI DEL MEDI. RISCOS.
GEOLÒGIC GRAVITATORI POTENCIAL.
Font: SITxell, DIBA

PLÀNOL NÚM.

3.11

FULL 17 DE 25

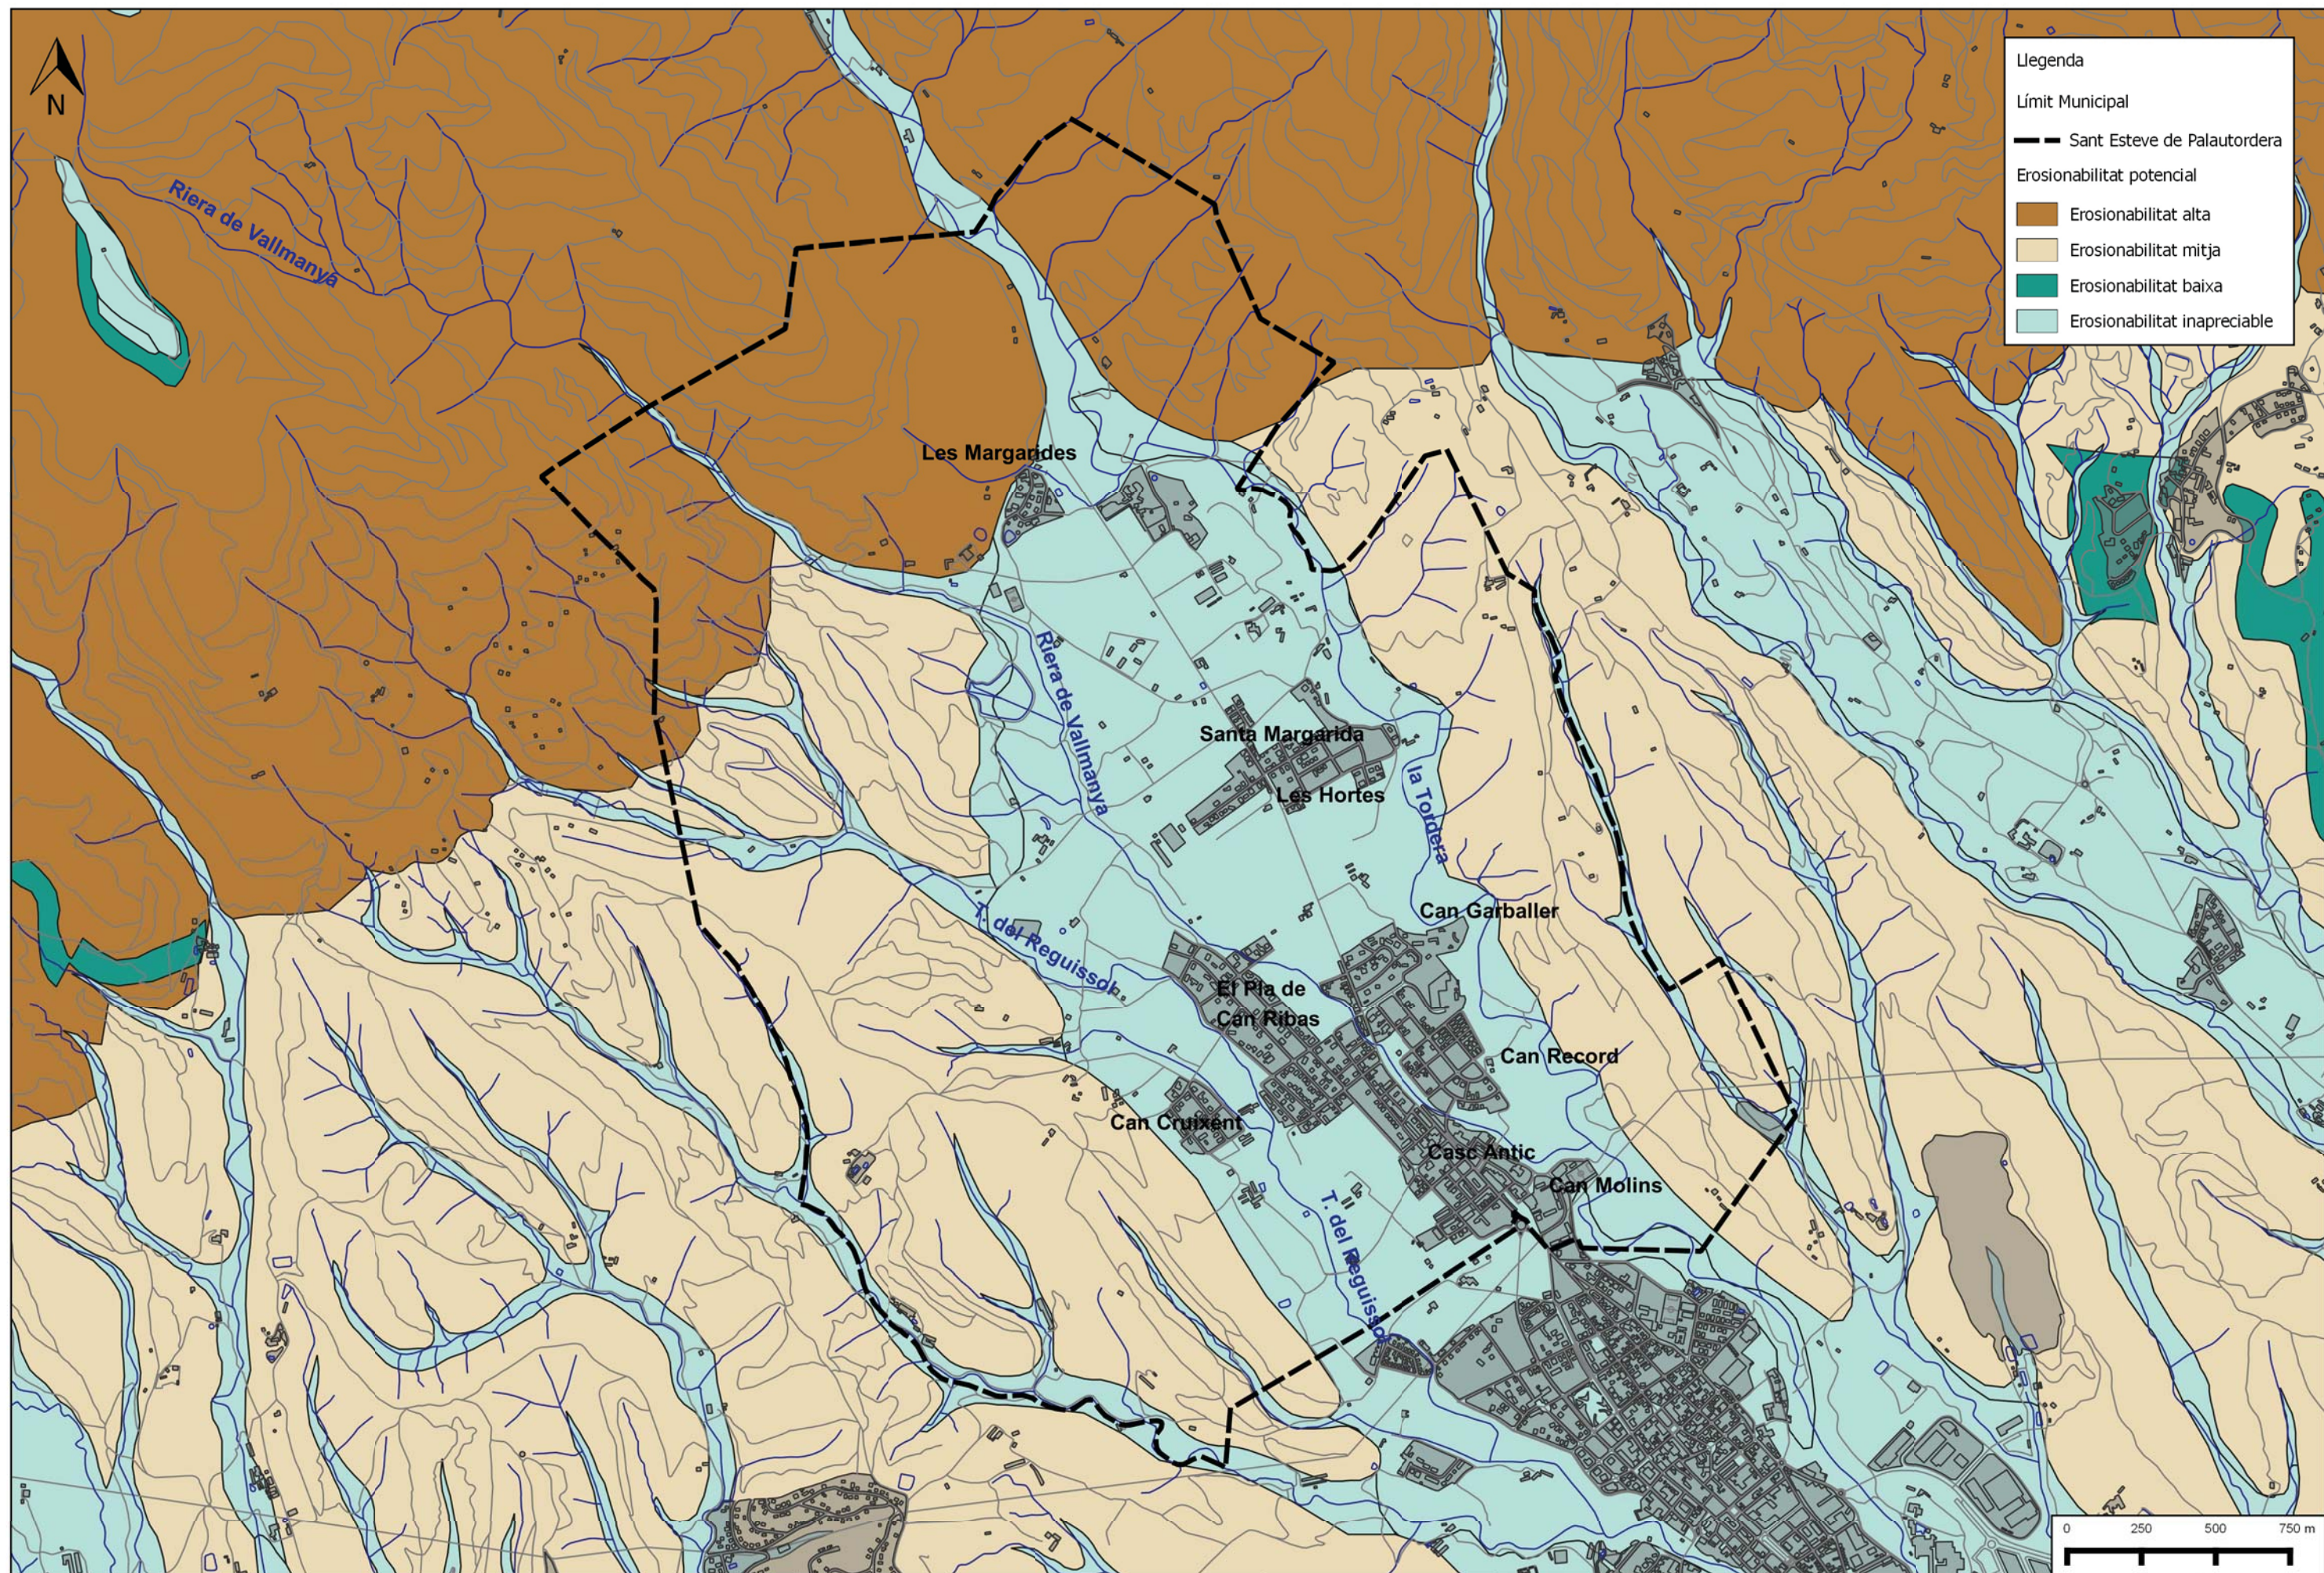

TÍTOL DEL PROJECTE

DOCUMENT INICAL ESTRATÈGIC.
AVANÇ DEL PLA D'ORDENACIÓ URBANÍSTICA MUNICIPAL DE SANT ESTEVE DE PALAUTORDERA.

EL PETICIONARI



AJ. DE ST. ESTEVE DE
PALAUTORDERA

L'ENGINYER AGRÒNOM

Marc Pujol Clopés
Colegiat Núm.: 1.632

enginaps

Tel.: 93.414.60.56
Mòbil: 687.36.86.96
E.mail: mpujol@enginaps.com

ST. ESTEVE DE PALAU.
SETEMBRE DE 2016

ESCALA: 1:20.000

REF. AVANÇ POUM


NOM DEL PLÀNOL

ESTUDI DEL MEDI. RISCOS.
EROSIONABILITAT POTENCIAL.
Font: SITxell, DIBA

PLÀNOL NÚM.

3.12

FULL 18 DE 25

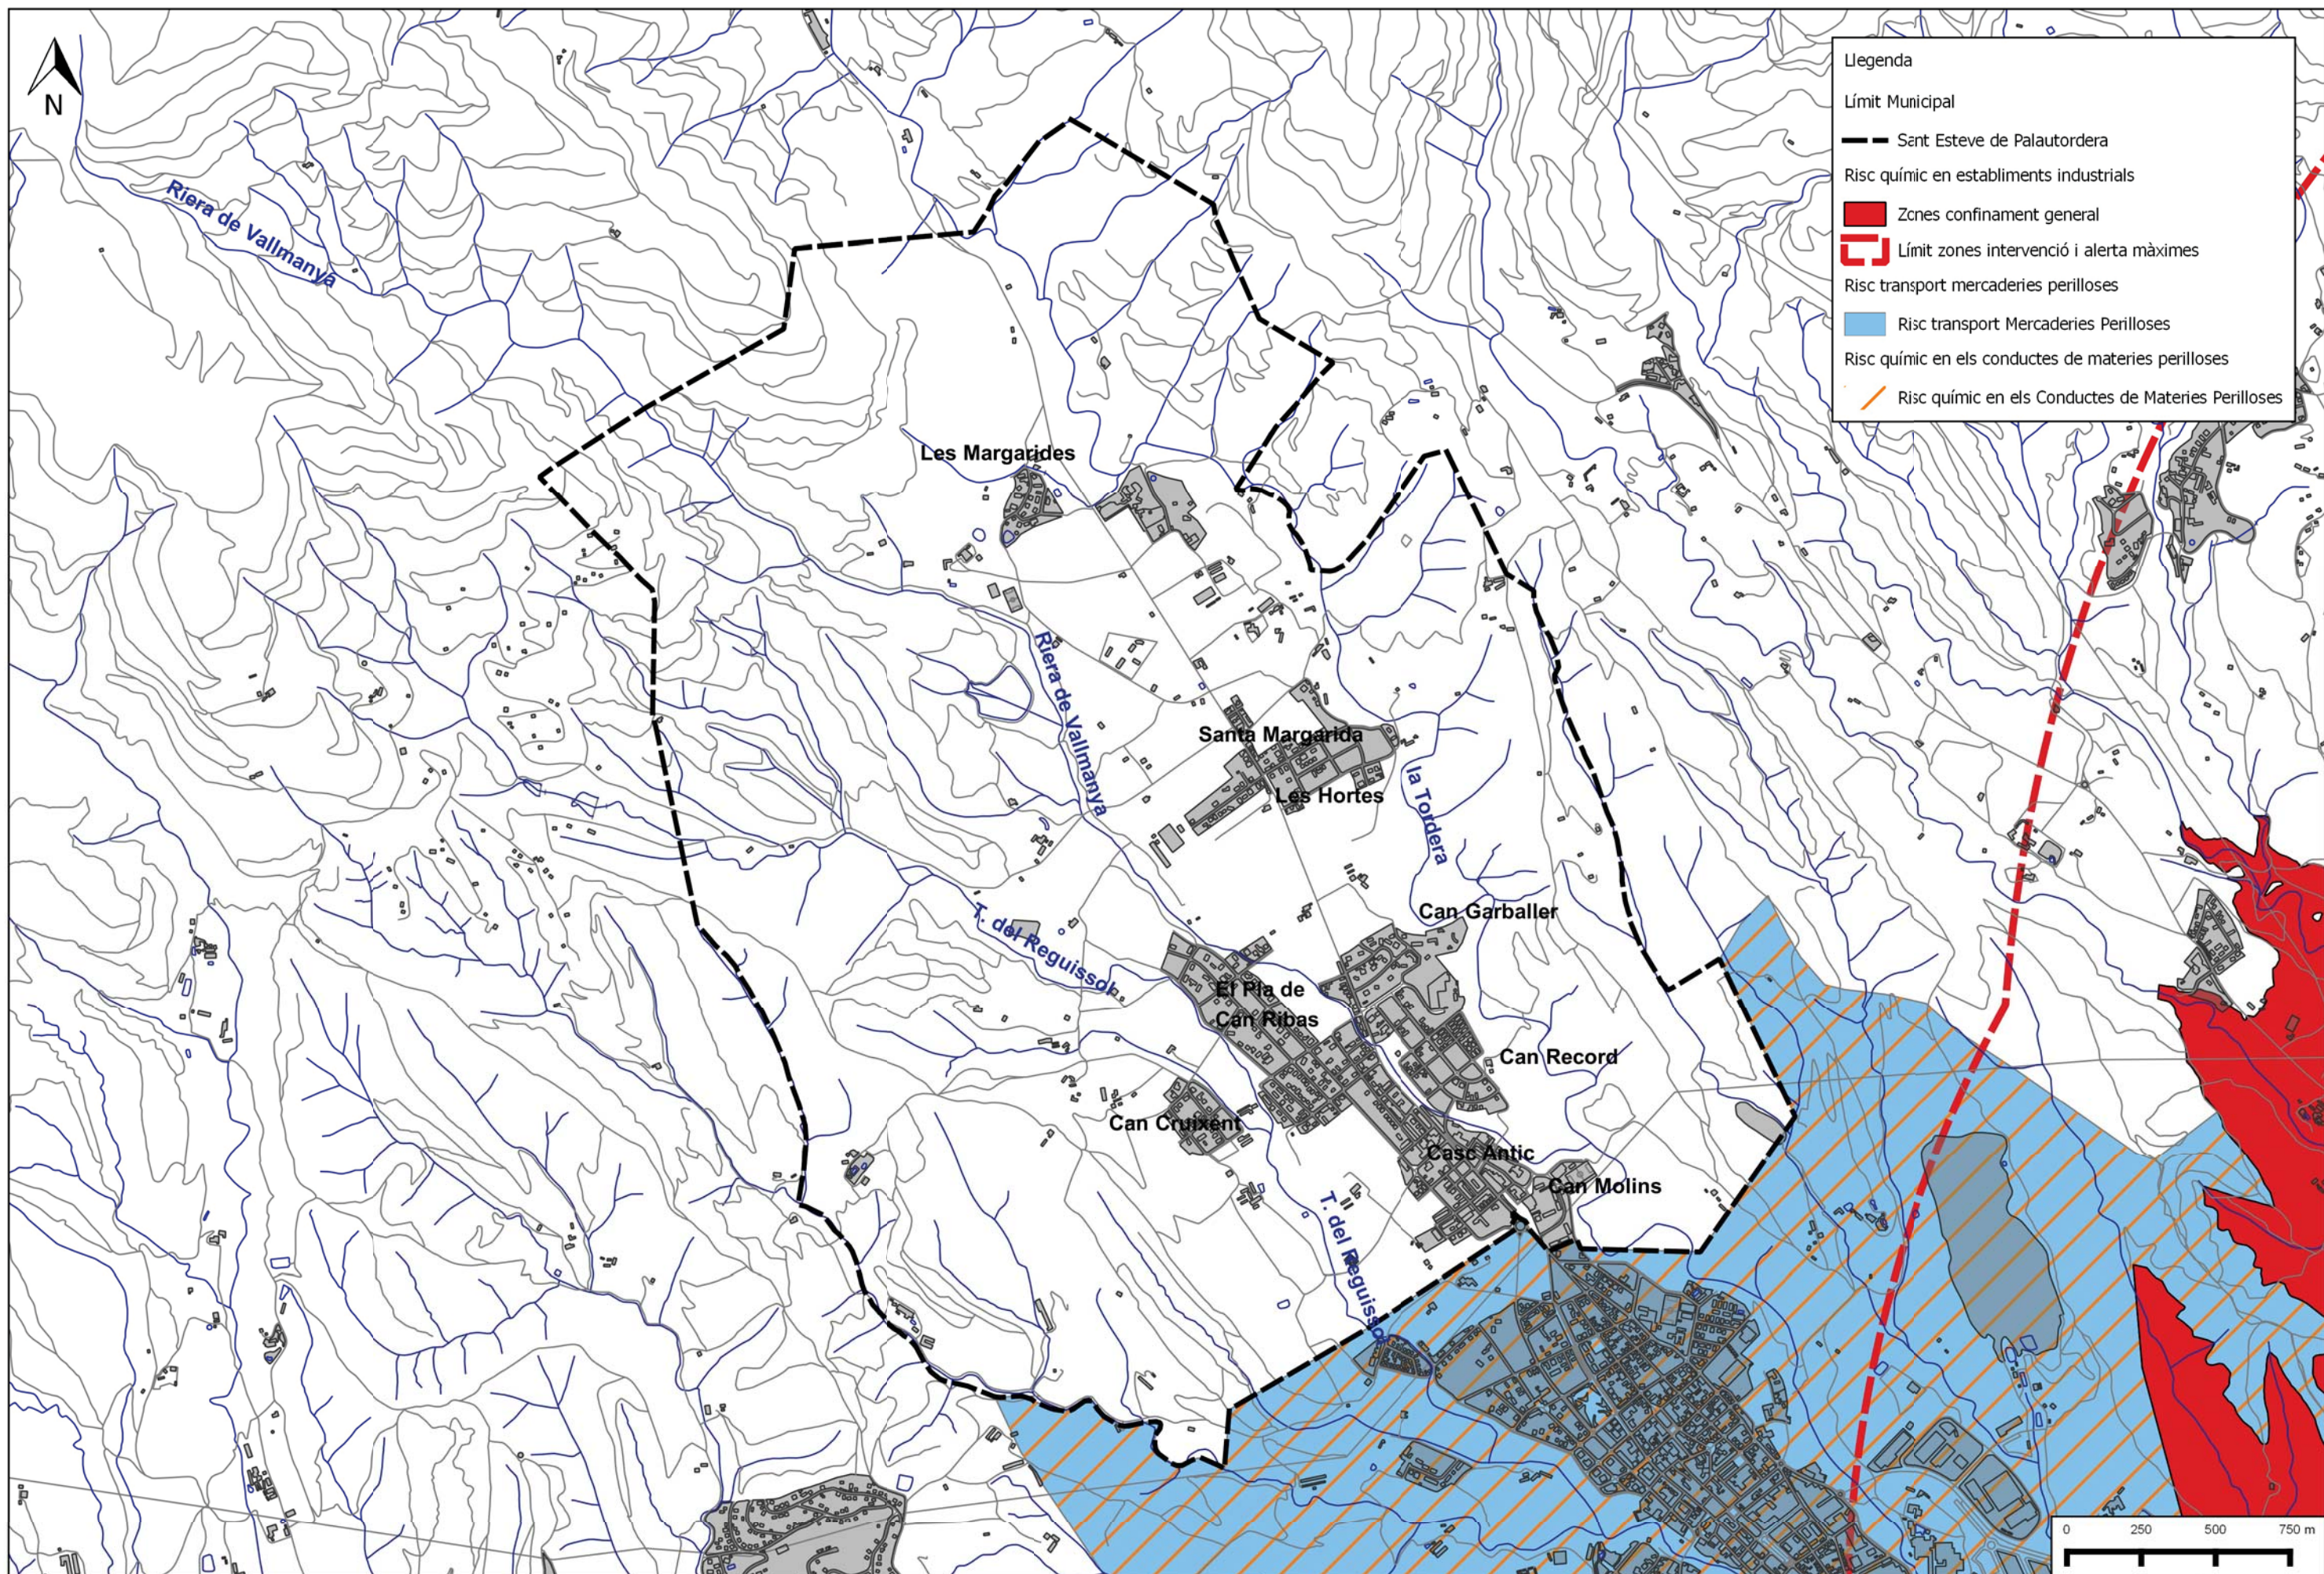

TÍTOL DEL PROJECTE

**DOCUMENT INICAL ESTRATÈGIC.
AVANÇ DEL PLA D'ORDENACIÓ URBANÍSTICA MUNICIPAL DE SANT ESTEVE DE
PALAUTORDERA.**

EL PETICIONARI



AJ. DE ST. ESTEVE DE
PALAUTORDERA

L'ENGINYER AGRÒNOM

Marc Pujol Clopés
Colegiat Núm.: 1.632

enginmaps

Tel.: 93.414.60.56
Mòbil: 687.36.86.96
E.mail: mpujol@enginmaps.com

ST. ESTEVE DE PALAU.
SETEMBRE DE 2016

ESCALA: 1:20.000

REF. AVANÇ POUM

NOM DEL PLÀNOL

**ESTUDI DEL MEDI. RISCOS.
RISCOS TECNOLÒGICS I EN EL TRANSPORT.**
Font: Mapa de Protecció Civil de Catalunya. Dt.
d'Interior.

PLÀNOL NÚM.

3.13

FULL 19 de 25